



Przekrój poprzeczny ul. Strumykowa

- miejsca postojowe prostopadłe do jezdni

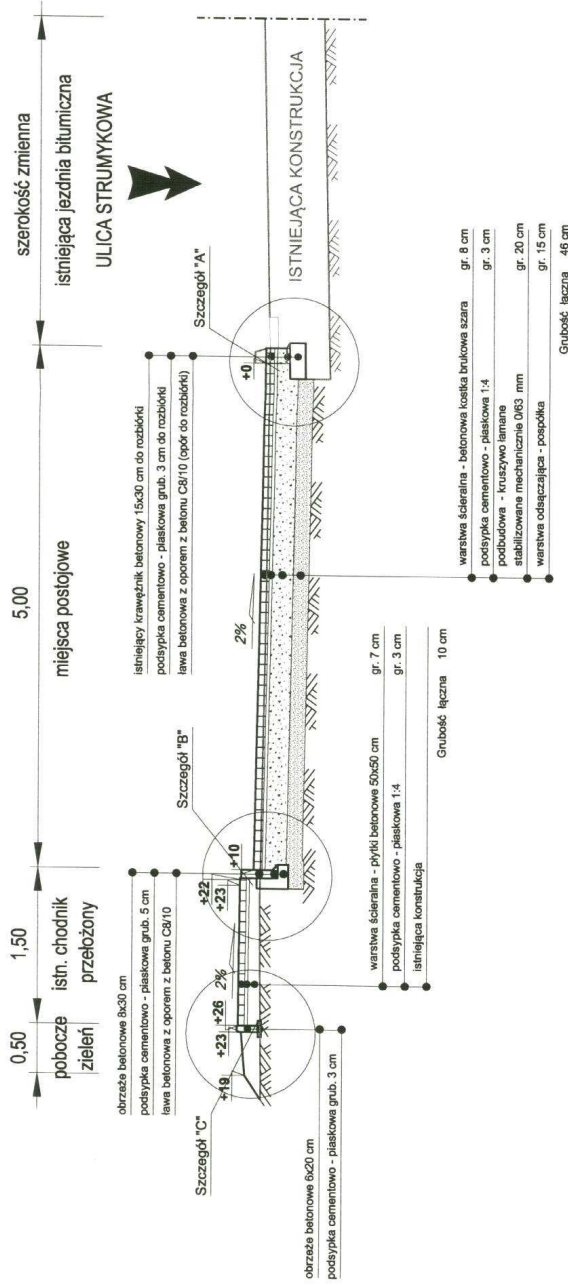

Przekrój poprzeczny ul. Strumykowa

- miejsca postojowe równoległe do jezdni

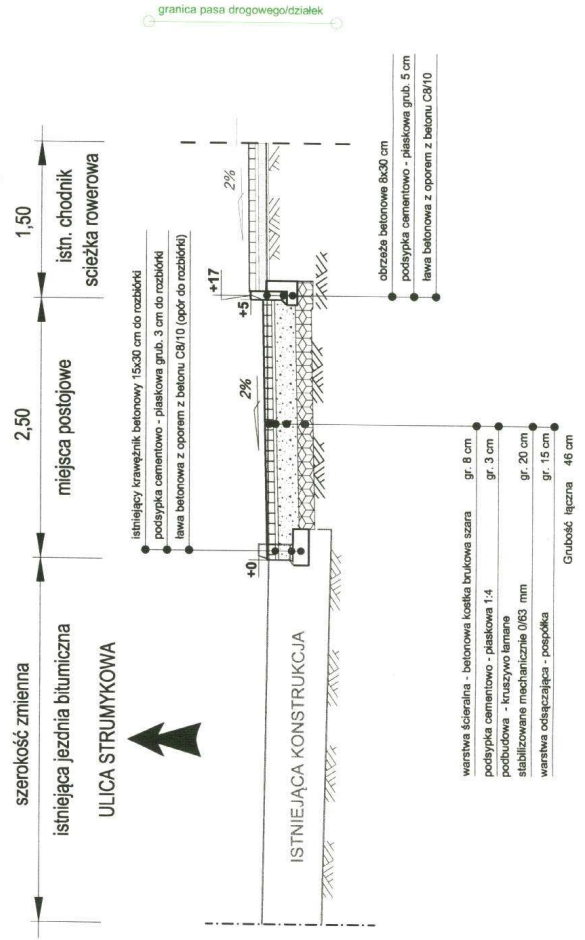

UWAGA:

- * Istniejący krawężnik obramowania jezdni ul. Strumykowej przeznaczony jest do rozbiórki łącznie z oporem z betonu.
- * Miejsca postojowe wyznaczyć kostką brukową koloru czerwonego.

Kategoria ruchu KR2-3
Podłoże G1


"DROSAN" Firma Projektowo-Budowlana 03-284 Warszawa, ul. Nad Potokiem 24	
Miasto Stołeczne Warszawa Dzielnica Białołęka	
Strona:	DRUGONA
Stadium:	P.B.
Skala:	1:50
Data:	SIERPIEŃ 2012
System:	
Projekt miejsc parkingowych w pasie drogowym ul. Hanki Ordonówny	
PRZEKROJE NORMALNE	
ZESPÓŁ PROJEKTOWY	
Imię i nazwisko:	Nr uprawnień:
Profilis: <i>Profelis</i>	
82606	
Opisane: inż. Brunon Trymbaszewski	
Opracował: inż. Tomasz Rykowski	
3	

LEGENDA:

- NR 1a Warstwa scieralna: kaszka brukowa betonowa szara grub. 7 cm
- NR 1b Warstwa scieralna: płytki betonowe 50x50 cm grub. 6 cm
- NR 2 Podbudowa: kruszywo łamane stabilizowane mech. 0/63 mm grub. 20 cm
- NR 3a Podsypka: cementowo-piaskowa 1:4 grub. 3 cm
- NR 3b Podsypka: cementowo-piaskowa 1:4 grub. 5 cm
- NR 4a Warstwa odsączająca: pospółka grub. 15 cm
- NR 4b Istniejąca podbudowa
- NR 5 Obrzeże betonowe 8x30 cm
- NR 6 Obrzeże betonowe 6x20 cm
- NR 7 Lawa betonowa z oporem z betonu C8/10 dla obrzeża betonowego 8x30 cm
- NR 8 Istniejąca konstrukcja ul. Strumykowa
- NR 9 Istniejący ściek przykrawężnikowy


SZCZEGÓŁ "A"

NAW. MIEJSC POSTOJOWYCH NAW. JEZDNI

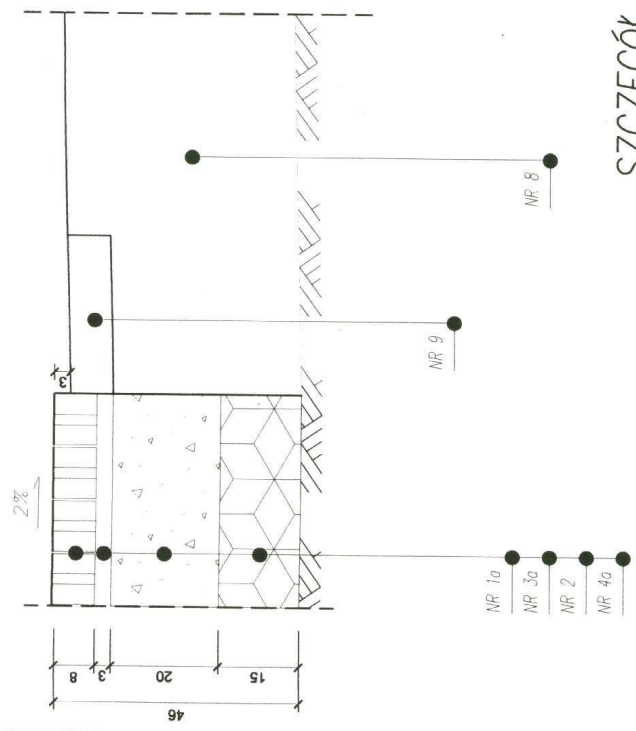


SZCZEGÓŁ "B"

NAW. CHODNIKA NAW. MIEJSC POSTOJOWYCH

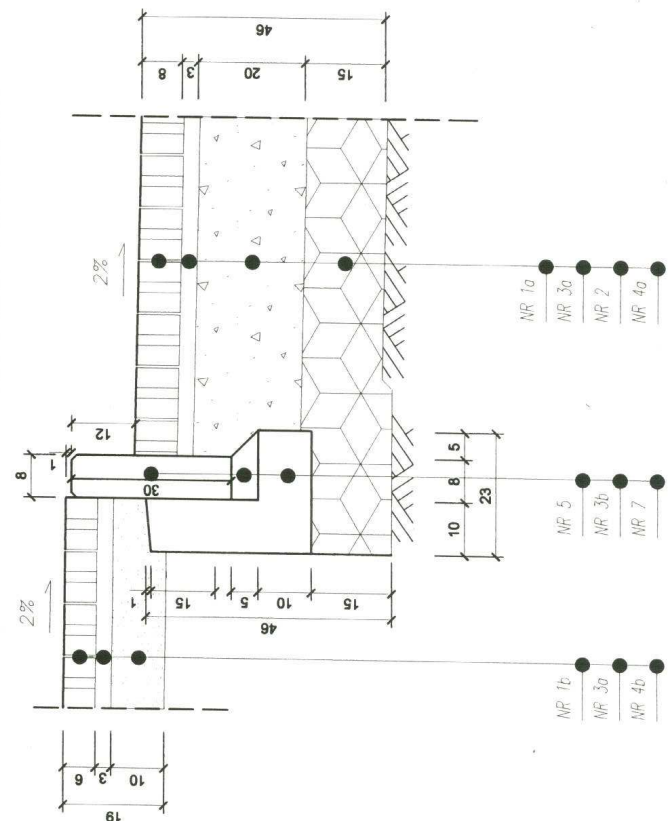

SZCZEGÓŁ "C"

NAW. CHODNIKA

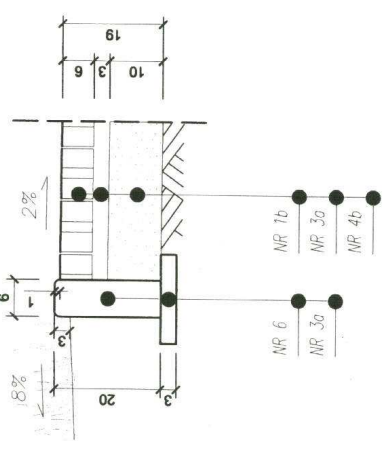

UWAGA:

* Analogicznie szczegół strona lewa i prawa w zależności od spadku poprzecznego obiektu inżynierskiego

"DROSAN" Firma Projektowo-Budowlana 03-284 Warszawa, ul. Nad Potokiem 24	
Miasto Stołeczne Warszawa Dzielnica Białęka	
Nazwa obiektu:	Ulica Strumykowa na odc. od ul. Książkowej do ul. Hanki Ordonówy
Termin opracowania:	DRÓGOWA
Nazwa projektu:	Projekt miejsc parkingowych w pasie drogowym ul. Hanki Ordonówy
SZCZEGÓŁ Y KONSTRUKCYJNE	
ZESPÓŁ PROJEKTOWY	
Skala: 1:10	
Data: SIERPIEŃ 2012	
Rys. nr.: 4	
Imię i nazwisko: <i>[Signature]</i>	
Nr uprawnień: P.B.	
Podpis: <i>[Signature]</i>	
Opis: 202/66	
Projektant: inż. Brunon Trynieszewski	
Opisownik: inż. Tomasz Rykowski	