




A1 0,4 9,5m 3,24 ha MN/Z	A2 0,8 18m 1,07 ha US/Z	A3 - - 0,87 ha ZL
A4 0,8 9,5m 0,12 ha U/MN	A5 - - 0,007 ha KD/W	A6 - - 0,31 ha ZL
A7 - - 0,09 ha ZL		
B1 6,0 25m 1,36 ha KM/KS/U	B2 4,0 20m 0,94 ha KM/U	B3 3,5 25m 1,68 ha U/MW
B4 3,5 25m 0,96 ha MW	B5 1,5 17m 0,8 ha U/MW (KM)	B6 2,0 17m 0,21 ha U/MW
B7 1,2 12m 0,47 ha UO	B8 - - 0,28 ha ZL	B9 2,0 15m 3,26 ha MW
B10 0,6 9,5m 2,48 ha MN	B11 - - 0,33 ha ZP	B12 1,0 17m 0,97 ha UO
B13 - - 0,23 ha ZP	B14 - - 0,17 ha ZL	B15 - - 0,1 ha KD/W
B16 - - 8,5 ha ZL	B17 - - 0,75 ha KP/R	

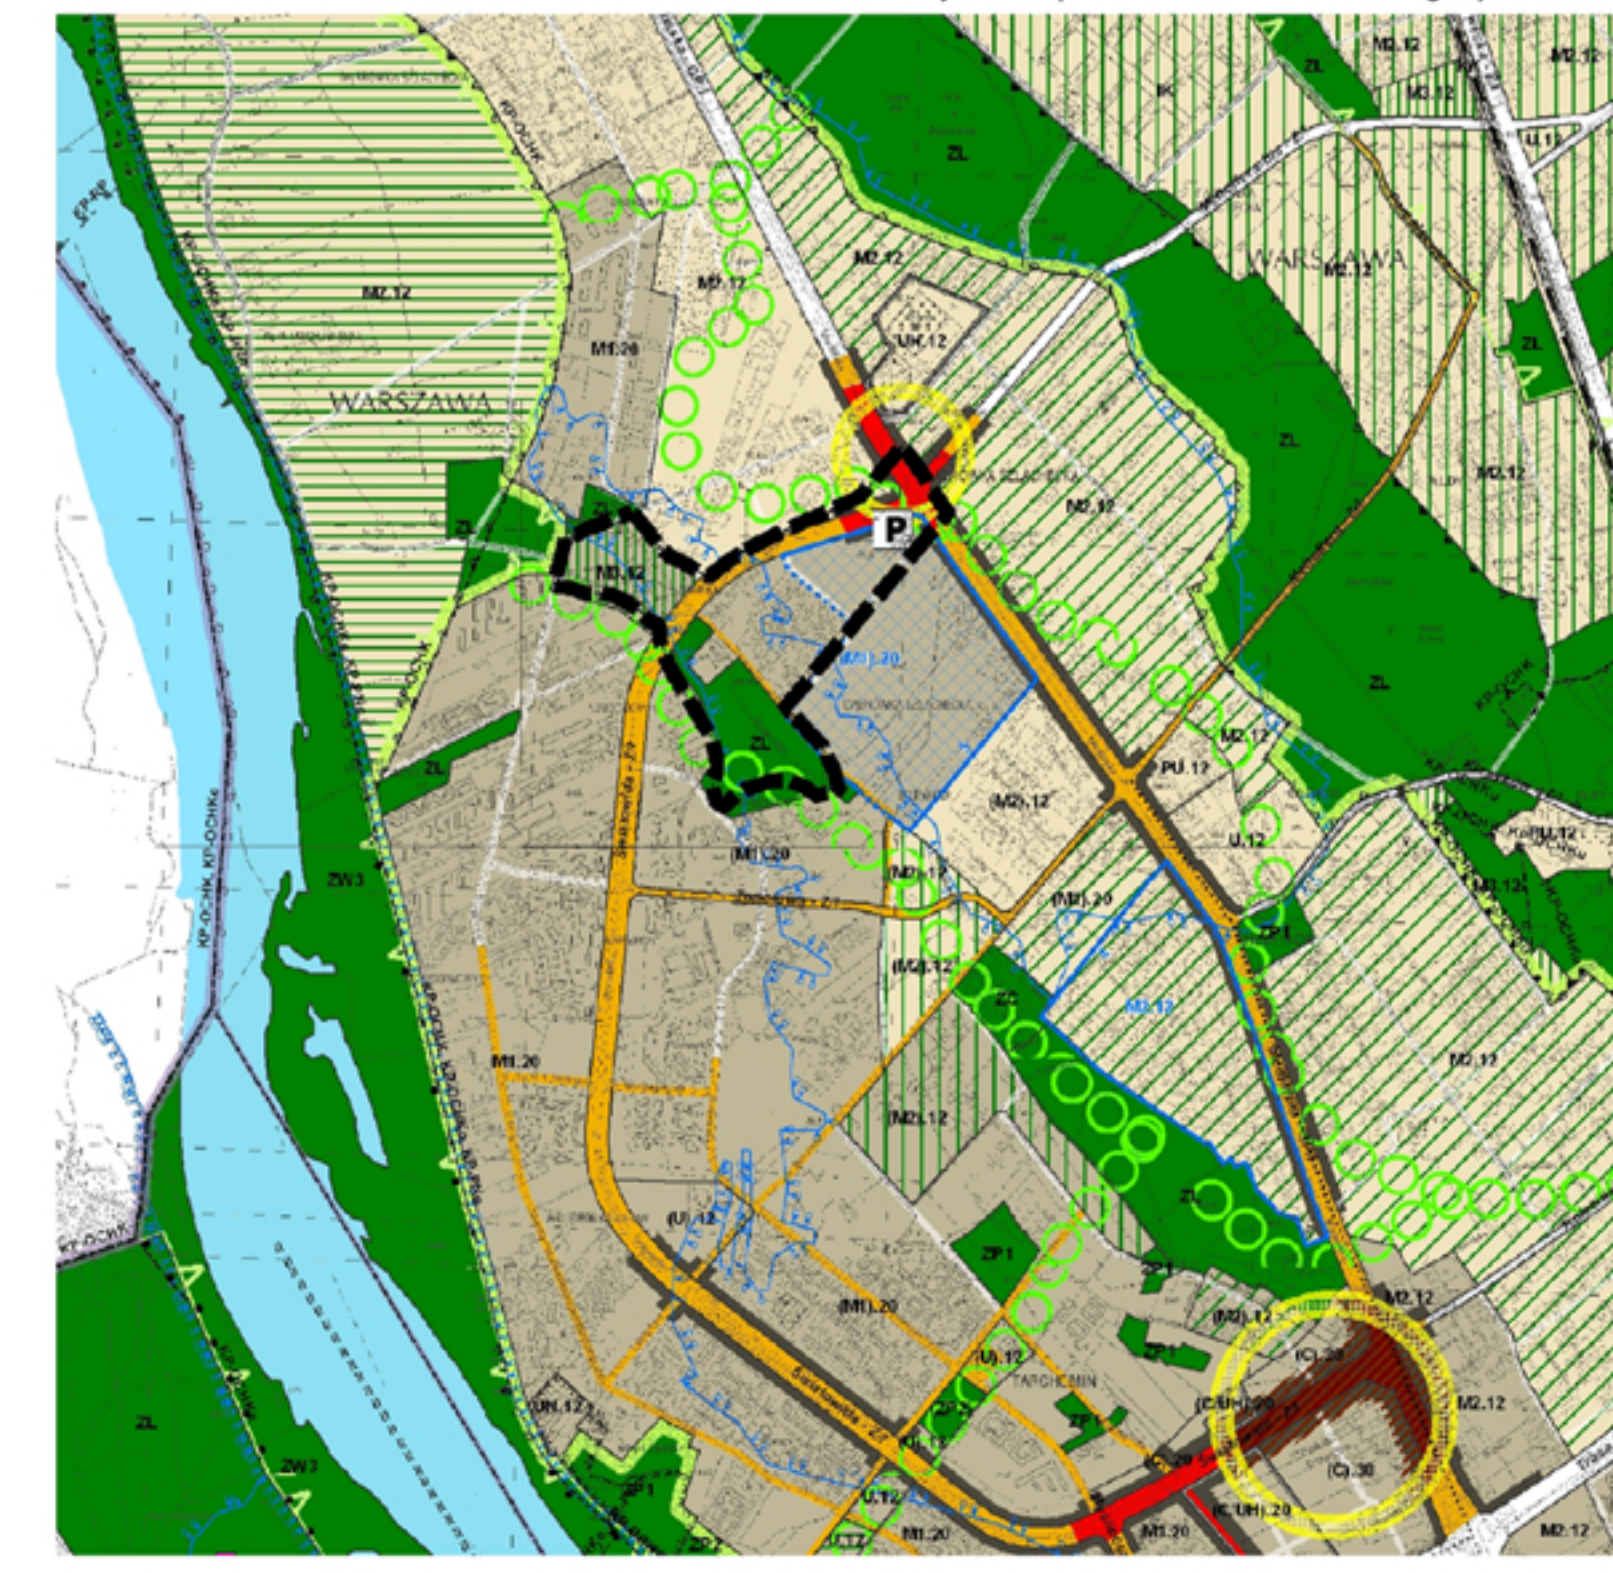

WYRYS
 ze "Studium Uwarunkowań i Kierunków Zagospodarowania Przestrzennego M.St. Warszawy" przyjętego uchwałą Nr LXXXIX/2746/2008 Rady m.st. Warszawy z dn 10 października 2008 r. z późn. zm.
 RYSUNEK Nr 14 "Struktura funkcjonalno-przestrzenna - kierunki zagospodarowania przestrzennego"

LEGENDA - USTALENIA STUDIUM

1	2	
---	---	---	---	---	---	---	---	---	----	----	-----

USTALENIA PLANU		INFORMACJE										
GRANICE I LINIE ROZGRANICZAJĄCE												
<ul style="list-style-type: none"> GRANICE OBEJMU OBIĘTU PLANU LINE ROZGRANICZAJĄCE TERENY O RÓŻNYM PRZEZNACZENIU LUB RÓŻNYCH ZASADACH ZAGOSPODAROWANIA 												
PRZEZNACZENIE TERENÓW:												
<ul style="list-style-type: none"> UO - USŁUGI OBIĘTU USZ - USŁUGI SPORTU W ZIELENI UMN - USŁUGI I ZABUDOWA MIESZKANIOWA JEDNORODZINNA UMW - USŁUGI I ZABUDOWA MIESZKANIOWA WIELORODZINNA UMW(KM) - USŁUGI I ZABUDOWA MIESZKANIOWA WIELORODZINNA WRAZ Z OBIĘTAMI OBIĘTU SYSTEMÓW KOMUNIKACJI U/MW - ZABUDOWA MIESZKANIOWA WIELORODZINNA UO - ZABUDOWA MIESZKANIOWA JEDNORODZINNA USZ - ZABUDOWA MIESZKANIOWA JEDNORODZINNA W ZIELENI ZP - ZIELEŃ URZĄDZONA ZL - LASY ZPR - CIĄG PRZESZŁO - ROWEROWY ZPK - OBIĘTKI I OBIĘTKI SYSTEMÓW KOMUNIKACJI, PARKINGÓW, PRZYSTANKÓW I JEZDZ I USŁUG ZMU - OBIĘTKI I OBIĘTKI SYSTEMÓW KOMUNIKACJI I USŁUG KD - OBIĘTKI WEWNĘTRZNE KD-P - OBIĘTKI PUBLICZNE KD-Z - OBIĘTKI PRZYSZPESZAJĄCE KD-L - OBIĘTKI LOKALNE KD-D - OBIĘTKI OGÓLNE 												
WSKAZNIKI KRYTERIÓW ZABUDOWY I ZAGOSPODAROWANIA TERENÓW (w metrach):												
<table border="1"> <tr> <td>A</td> <td>B</td> <td>C</td> <td>D</td> <td>E</td> </tr> <tr> <td>1</td> <td>2</td> <td>3</td> <td>4</td> <td>5</td> </tr> </table> <ul style="list-style-type: none"> OZNACZENIA PORZĄDKOWE TERENU PRZEZNACZENIA TERENU - w metrach MINIMALNY WYSOKIENIE WYBUDOWY ZABUDOWY WYSOKIENIE MINIMALNE I POWIERZCHNIA POŁOŻENIA CZYNNIKÓW MINIMALNA WYSOKIENIE ZABUDOWY - w metrach MINIMALNA WYSOKIENIE ZABUDOWY - w metrach 			A	B	C	D	E	1	2	3	4	5
A	B	C	D	E								
1	2	3	4	5								
ELEMENTY ZABUDOWY I ZAGOSPODAROWANIA TERENÓW:												
<ul style="list-style-type: none"> LINE ZACHOWANIA OBOWIĄZKI NEPRZEKAZALNE NEPRZEKAZALNE DLA NADWISZEN ACCENT ARCHITEKTURALNY PRZESTRZENNE WYMAGANIA SPECJALNEGO OPRAWNIENIA PODSZYBKI KANAL HENRYKOWSKI DRZEWIA DO ZACHOWANIA PROJEKTOWANE DRZEWIA CIĄG PRZESZŁO DO ZACHOWANIA I WYTYCZANIA PRZEBIEGI SZCZĘKIELI ROWEROWYCH REGION LOKALIZACJA PODCZYTAŁNI WÓD DESZCZOWYCH REGIONY LOKALIZACJA ŻĄTKÓW POSTOJOWYCH REGION LOKALIZACJA PLACÓW PARKINGOWYCH REGION LOKALIZACJA PRZYSTANKÓW AUTOBUSOWYCH MINIMALNY ZABIEG SIĘTU AUTOBUSOWEJ URZĄDZENIA DROGOWE JEZDNI ESTAKADY PERONY TRASA TRANSMALOWA PRZYSTANKI TRANSPORTU ZBIORNICZEGO REGIONY LOKALIZACJA PRZYSTANKÓW TRANSMALOWYCH REGIONY LOKALIZACJA SIĘTU TRANSMALOWEJ REGIONY LOKALIZACJA PRZYSTANKÓW AUTOBUSOWYCH 												
TERENY I OBIĘTKI O SZCZEGÓLNYCH ZASADACH ZAGOSPODAROWANIA, W TYM CHRONIONE NA PODSTAWIE PRZESZŁO OBIĘTKÓW:												
<ul style="list-style-type: none"> POBIERZ PRZYSTANKÓW WRAZ Z 15 METROWĄ STREFĄ OCHRONNĄ 												
INNE OZNACZENIA:												
<ul style="list-style-type: none"> GRANICE ODŁAMÓW EVIDENCYJNYCH ELEMENTY ZAGOSPODAROWANIA TERENÓW PODA GRANICAM OBEJMU OBIĘTU PLANU LINE ROZGRANICZAJĄCE TERENY O RÓŻNYM PRZEZNACZENIU LUB RÓŻNYCH ZASADACH ZAGOSPODAROWANIA REGIONY LOKALIZACJA PRZYSTANKÓW AUTOBUSOWYCH 												

ZALĄCZNIK NR 1
 do Uchwały Nr...
 Rady m.st. Warszawy
 z dnia...

MIEJSCOWY PLAN ZAGOSPODAROWANIA PRZESTRZENNEGO WINNICY W REJONIE UL.ŚWIATOWIDA - CZĘŚĆ I

RYSunEK PLANU
 SKALA 1:1000

Główny Projektant Planu:
 mgr inż. arch. Jolanta Mazurkiewicz
 nr 010/11/WA-372

Publikacja dokonana w:
 Dz. Urz. Województwa Mazowieckiego Nr...
 z dnia...