



EKKOM Sp. z o.o.

ul. Wadowicka 81, 30-415 Kraków
tel./fax (12) 267-23-33, 269-65-40
e-mail: biuro@ek-kom.pl, www.ek-kom.pl, www.edroga.pl

Investor:
ZARZĄD TRANSPORTU MIEJSKIEGO

ul. Żelazna 61
00-848 Warszawa

Obiekt budowlany:
**"Budowa linii tramwajowej
na Tarchomin na odcinku
od Mostu Północnego do pętli tramwajowej Winičia
wraz z rozbudową ul. Światowida"**


Nazwa opracowania:

RAPORT O ODDZIAŁYWANIU PRZEDSIĘWZIĘCIA NA ŚRODOWISKO

Tytuł rysunku:

Rozwiązania sytuacyjne wraz z wynikami prognoz oddziaływania hałas Wariant "O"

| Funkcja | Imię i nazwisko | Podpis | Stadium | Skala |
|-----------|----------------------------------|------------------|-------------------------|--------------|
| Opracował | mgr inż. Krzysztof KOWALCZYK | <i>Kowalczyk</i> | DoSU | 1:1000 |
| Opracował | mgr inż. arch. Izabela GNATOWICZ | <i>Gnatowicz</i> | | Nr rysunku |
| Opracował | mgr inż. Magdalena DRACH | <i>M. Drach</i> | | W.O.4 |
| | | | MP-MOSTY/090/169/11 | |
| | | | Kraków, listopad 2012r. | |

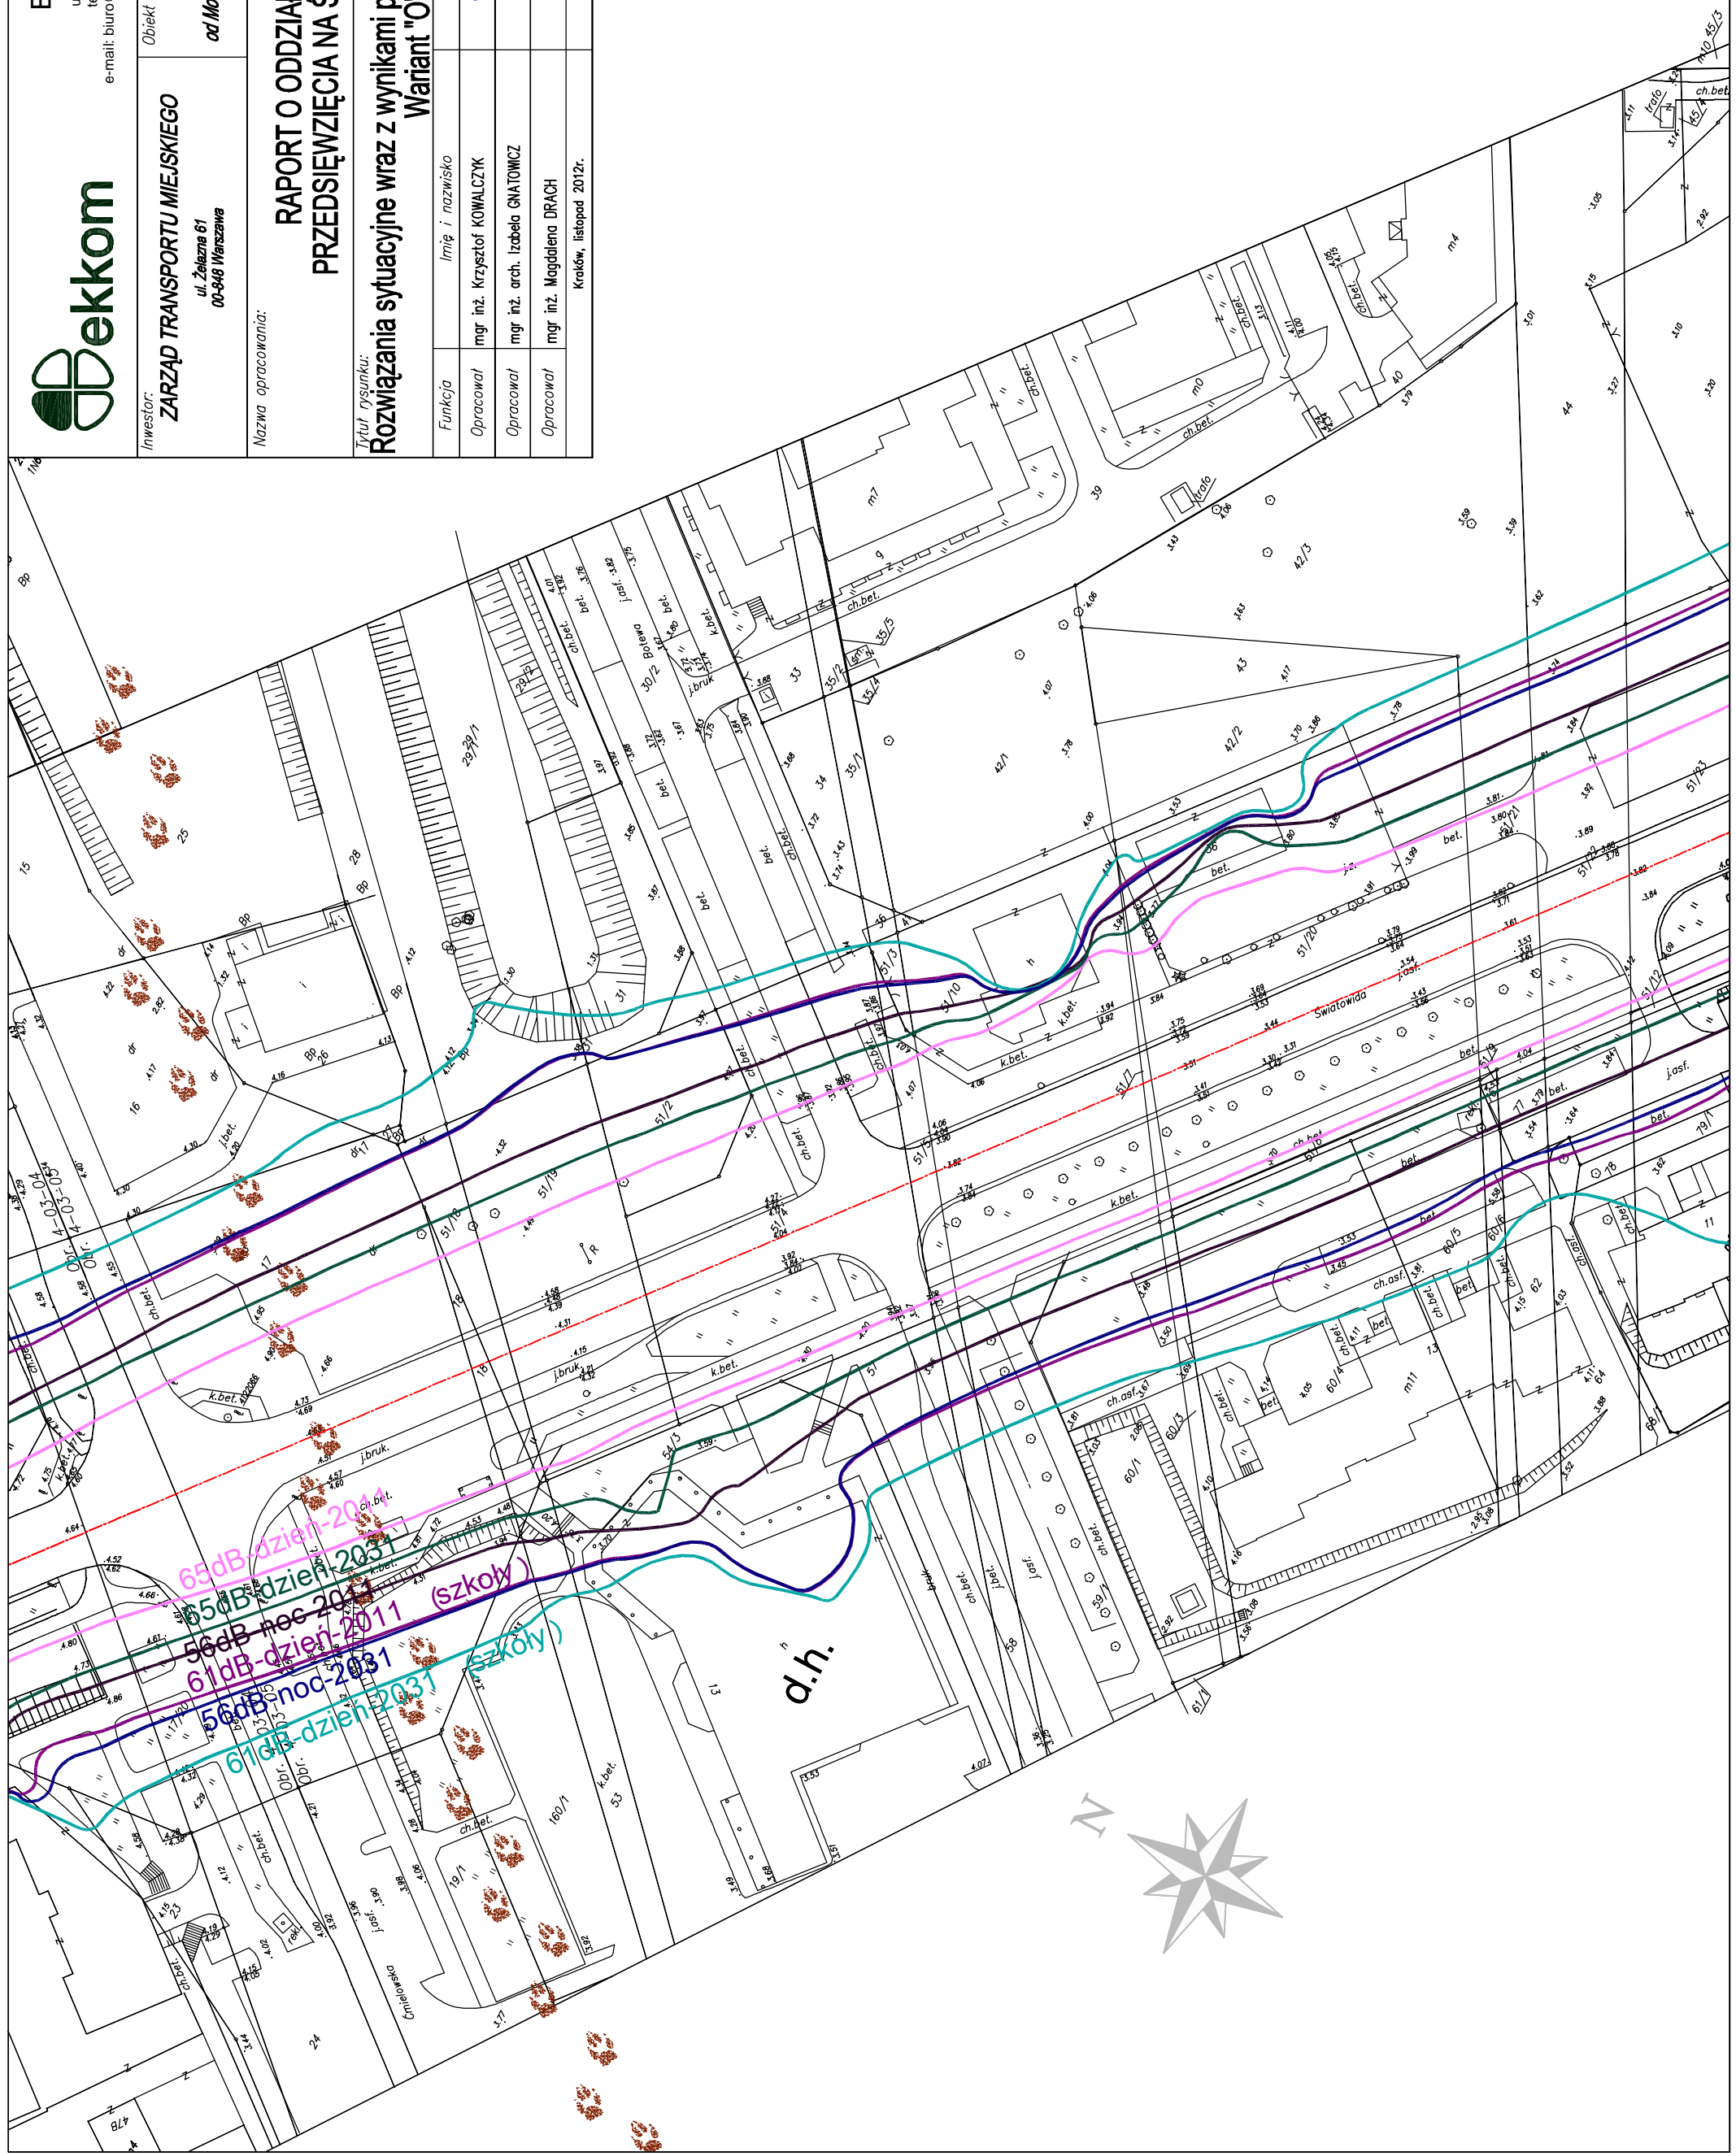

65dB dzień-2014
65dB noc-2014
61dB dzień-2011 (szkoly)
56dB noc-2011
61dB dzień-2011 (szkoly)

