


# LEGENDA.

 ZAKRES INWESTYCJI

 PROJEKTOWANA NAWIERZCHNIA ASFALTOWA JEZDNI

 PROJEKTOWANA ŚCIEŻKA ROWEROWA

 ISTNIEJĄCA ŚCIEŻKA ROWEROWA

 PROJEKTOWANY CHODNIK ORAZ NAW. Z KOSTKI BET.

 ISTNIEJĄCY CHODNIK

 PROJEKTOWANY CIĄG PIESZO ROWEROWY

 PROJEKTOWANA ZATOKA AUTOBUSOWA


 ISTNIEJĄCA ZATOKA AUTOBUSOWA

 PROJEKTOWANA NAWIERZCHNIA Z KOSTKI BETONOWEJ SZAREJ

 PRZYSTANKOWE PERONY TRAMWAJOWE

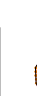
 PROJEKTOWANA NAWIERZCHNIA Z KOSTKI BETONOWEJ CZERWONEJ


 PAS INFORMACYJNY DLA NIEMOWIOMYCH

 PAS PŁYT ANTYPROŚLIZGOWYCH

 TRAMWNIKI

 AZYL SEGMENTOWY Z GRANULATU GUMOWEGO

 PROJEKTOWANE TOROWISKO

 PROJEKTOWANY KRAWĘŻNIK

 PROJEKTOWANY KRAWĘŻNIK OBNIŻONY

 PROJEKTOWANE OBRZEŻE BETONOWE


 PROJEKTOWANY PAS INFORMACYJNY DLA NIEMOWIOMYCH NA PERONIE

 PROJEKTOWANE WIATY PRZYSTANKOWE

 PROJEKTOWANE OGRÓDZENIA I BALUSTY ZABEZPIEZAJĄCE RUCH PIESZCH (typu: U-11a U-12b, U-12a, U-12c)

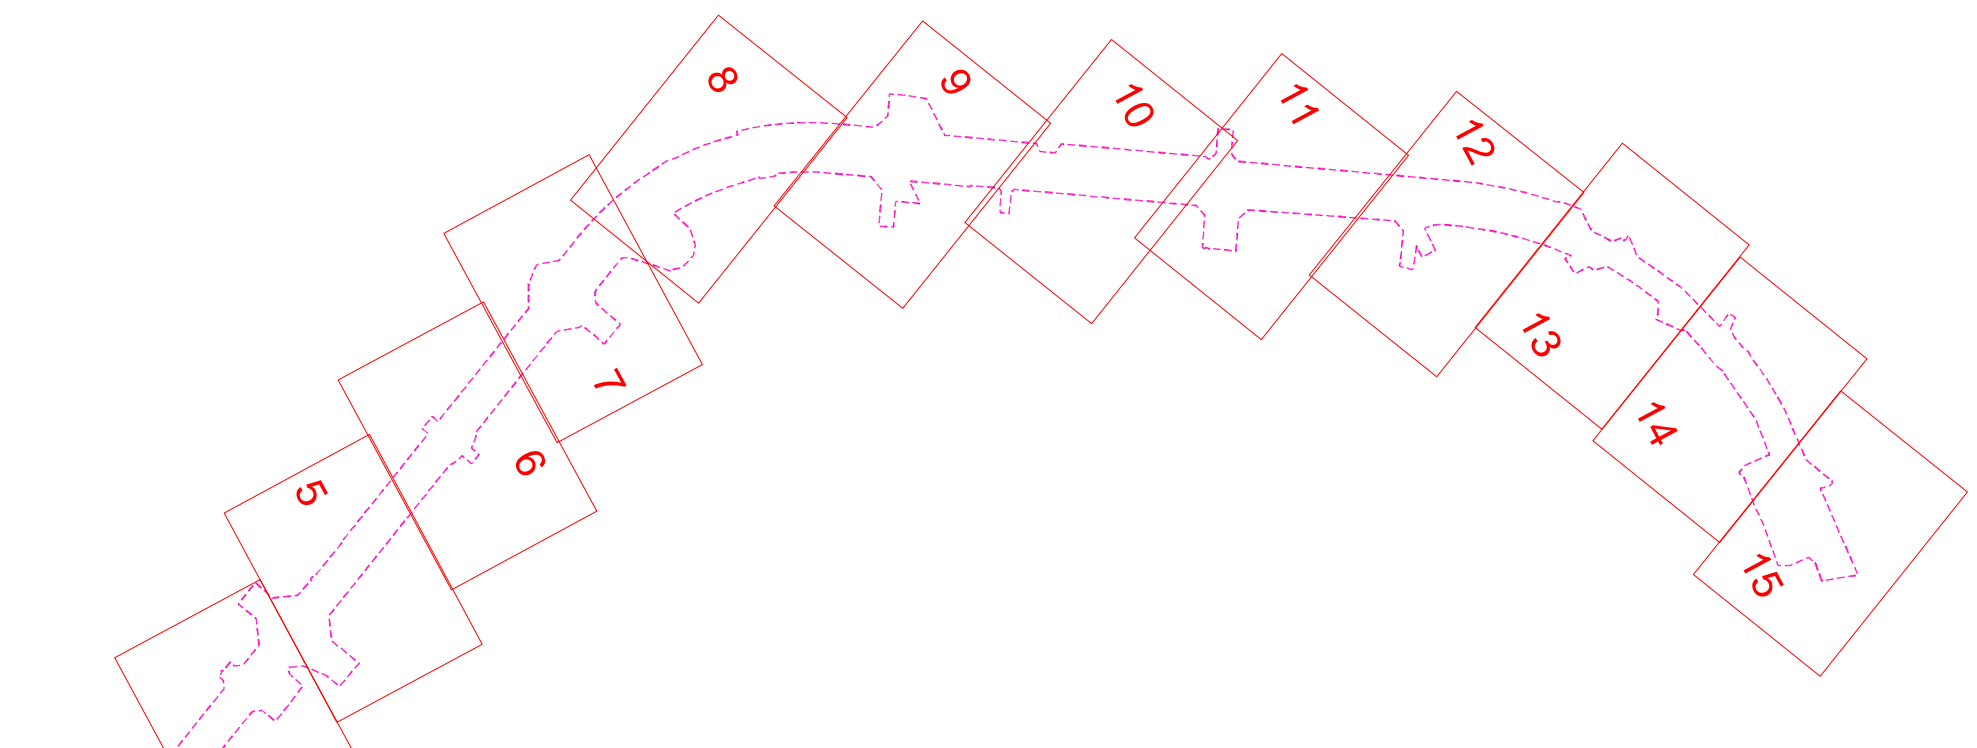
 PROJEKTOWANE OZNAKOWANIE POZIOME

 ISTNIEJĄCY BUDYNEK DO ROZBIÓRKI

 ISTNIEJĄCY BUDYNEK DO ROZBIÓRKI

 ośn projektowane oświetlenie uliczne

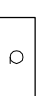
 projektowane słupy oświetleniowe parkowe



## ZIELENI ISTNIEJĄCA

 DRZEWA LIŚCIASTE

 DRZEWA IGLASTE

 KRZEWY ROSNĄCE



POMNIK PRZYRODY

101P

ZAINSTALOWANE PIEZOMETRY



MIEJSCA MIGRACJI ZWIĘRZĄT

MUR OPOROWY

61-DB-dzień-2011 (szkody) ZASIĘGI PRZEKROCZEN DOPUSZCZALNYCH WARTOŚCI HAŁASU DLA ROKU 2011 ( DZIEŃ)

60-DB-dzień-2011 ZASIĘGI PRZEKROCZEN DOPUSZCZALNYCH WARTOŚCI HAŁASU DLA ROKU 2011 ( DZIEŃ)

56-DB-noc-2011 ZASIĘGI PRZEKROCZEN DOPUSZCZALNYCH WARTOŚCI HAŁASU DLA ROKU 2011 ( NOC)

61-DB-dzień-2031 (szkody) ZASIĘGI PRZEKROCZEN DOPUSZCZALNYCH WARTOŚCI HAŁASU DLA ROKU 2031 ( DZIEŃ)

65-DB-dzień-2031 ZASIĘGI PRZEKROCZEN DOPUSZCZALNYCH WARTOŚCI HAŁASU DLA ROKU 2031 ( DZIEŃ)

56-DB-noc-2031 ZASIĘGI PRZEKROCZEN DOPUSZCZALNYCH WARTOŚCI HAŁASU DLA ROKU 2031 ( NOC)

<p>Projekt: MP-MOSTY Sp z o.o. ul. Dekerta 18 30-703 KRAKÓW tel.: 012 512 1878 biuro@mpmosty.pl</p>	<p>Projekt: EKKOM Sp. z o.o. ul. Armii 238, 30-349 SZKŁAWO tel.: 012 621 1111 e-mail: biuro@ekkom.pl, www.ekkom.pl, www.ekkom.pl</p>
---	--