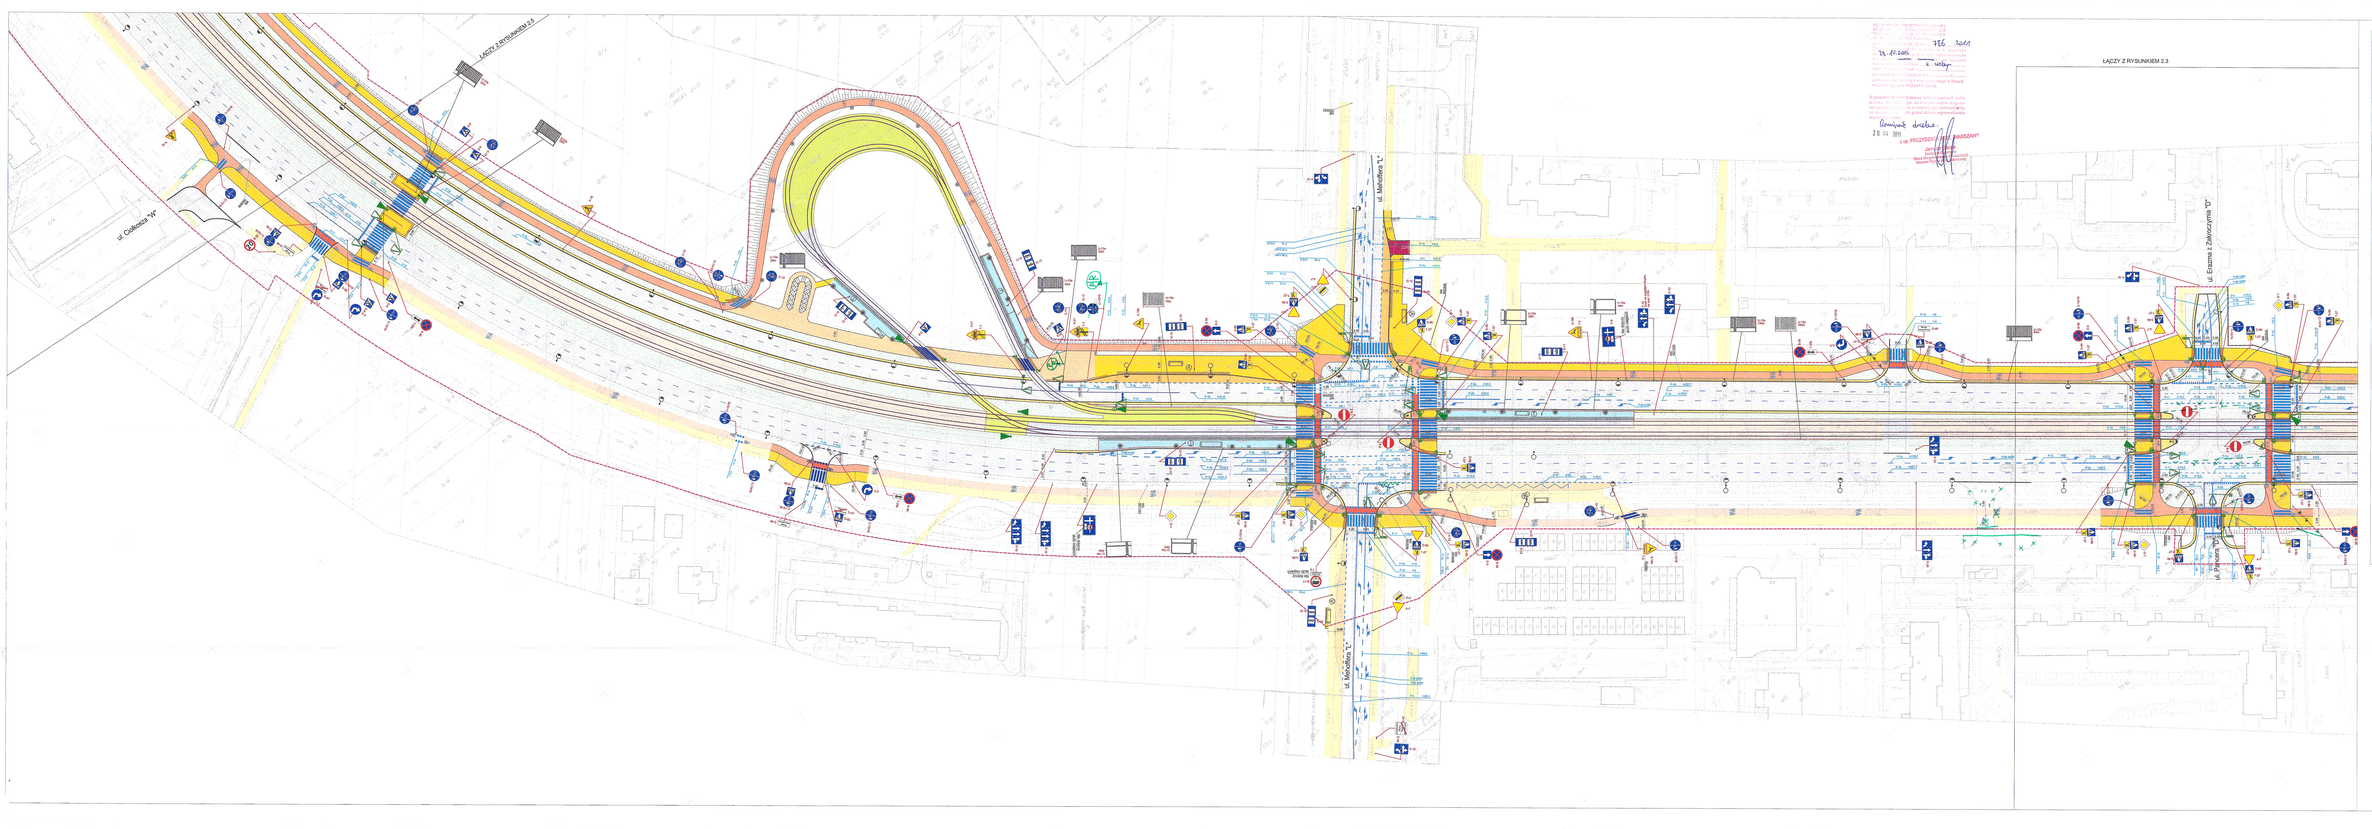

IMP-MOSTY Sp.z o.o.
ul. Wolska 43
02-393 Warszawa
tel. 022 532 50 76
fax 022 532 50 77
biuro@imp.pl

Nazwa zadania:	PROJEKT ORGANIZACJI RUCHU
Branża:	DROGOWA
Data:	03.2011
Nazwa kontraktu:	BUDOWA LINII TRAMWAJOWEJ NA TARGÓWEK NA ODCINKU OD TRAM MOSTU PÓŁNOCNEGO DO PĘTLI TRAMWAJOWEJ WRAZ Z WYLĄDEM DROGOWYM ULIC: BAKAŁARZEWSKA I PRZEMYSŁOWA
Numer kontraktu:	RO-ITN/2008
Nr IFRB:	4/2008
Tytuł rysunku:	PLAN SYTUACYJNY - ETAP DOCELOWY
Nr rys.:	2.4
Skala:	1:500

Funkcja	Imię i nazwisko	Uprawnienia	Podpis	Data
Projektant:	mgr inż. Łukasz Jordanek	WInż		04/2011
Sprawdzał:	mgr inż. Lidia Dziedzic	WInż		04/2011
Sprawdzał:	Joanna Lukasik	WInż		04/2011