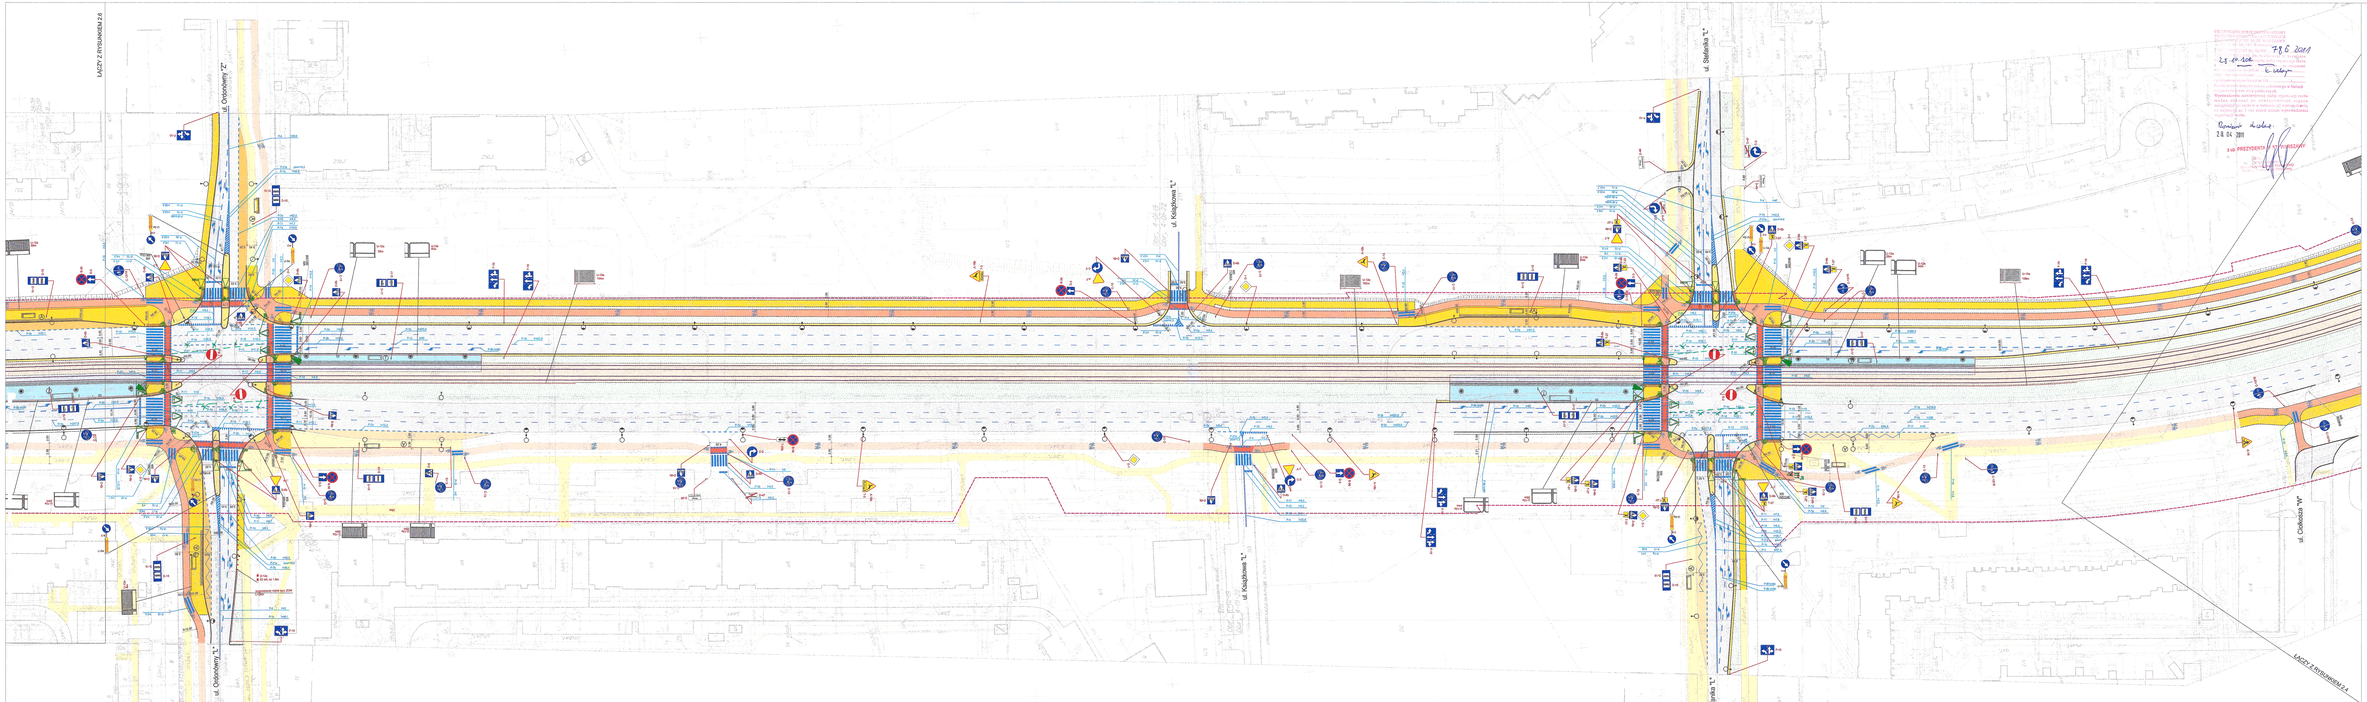

LEGENDA:

- ŚCIEŻKA ROWEROWA ISTNIEJĄCA - DO POZOSTAWIENIA
- ŚCIEŻKA ROWEROWA PROJEKTOWANA
- CHODNIK ISTNIEJĄCY
- CHODNIK PROJEKTOWANY
- CIĄG PIESZO - ROWEROWY
- ZATOKA AUTOBUSOWA PROJEKTOWANA
- ZATOKA AUTOBUSOWA ISTNIEJĄCA DO POZOSTAWIENIA
- PRZYSTANKOWE PERONY TRAMWAJOWE
- PROJ. NAW. Z KOSTKI (BEZPIECZNIK, WYSPY AZYLI)
- PROJEKTOWANE ZIELENCE
- ZABUDOWA ASFALTOWA TOROWISKA
- ZABUDOWA TŁUCZNIOWA TOROWISKA
- ZABUDOWA TRAWIASTA TOROWISKA
- PROJEKTOWANE TOROWISKO
- PROJEKTOWANY KRAWĘŻNIK
- ISTNIEJĄCY KRAWĘŻNIK
- PROJEKTOWANY KRAWĘŻNIK OBNIŻONY
- PROJEKTOWANE OBRZEŻE BETONOWE
- ZAKRES INWESTYCJI
- PROJEKTOWANY PAS INFORMACYJNY DLA NIEWIDOMYCH
- WIATY PRZYSTANKOWE
- SŁUPY Z OPRAWAMI OŚWIETLENIOWYMI
- SYGNALIZATORY
- PROJEKTOWANE OZNAKOWANIE POZIOME
- OZNAKOWANIE PIONOWE
- MIEJSKI SYSTEM INFORMACJI
- PEO
- BARIERA STALOWA

OGRODZENIA SEGMENTOWE:

- Z siatką
- Przystankowe z pylami
- Przystankowe ze szczeblami pionowymi
- z ram profilowych

Zatwierdzono projekt organizacji ruchu
Decyzja nr 1/2011 z dnia 28.04.2011 r.
Z up. PREZYDENTA MIASTA BYDGOSZCZY
Z-ca Naczelnika Wydziału Zarządzania Ruchem
Renata Kisielewska

Biuro Projektowe MP
UP-INŻYNIERIA Sp. z o.o.
ul. Ogrodowa 5
85-153 Bydgoszcz
tel. 052 322 60 00
fax. 052 322 60 01
biuro@up-inzynieria.pl

Rodzaj projektu:	PROJEKT ORGANIZACJI RUCHU	DATA:	03.2011
Nazwa i adres obiektu budowlanego:	BUDOWA LINII TRAMWAJOWEJ WRAZ Z ZAPLECEM NA GRODZKU DO TRASY MOSTU POŁNOCNEGO DO PĘTLI TRAMWAJOWEJ WRAZ Z UKŁADEM DROGOWYM ULICY SKARTUSKIEJ I PRZEJEŚCIAMI		
KOD/SIWZ/09			
DYM/			
4/2009			
Tytuł rysunku:	PLAN SYTUACYJNY - ETAP DOCELOWY	Nr rys.: 2.5	Skala: 1:500

Tytuł rysunku:	Imię i nazwisko:	Specjalność:	Nr uprawnień:	Data:	Podpis:
Projektant:	mgr inż. Łukasz Jordanek	drog	bydg/0108/POOD/09	03.2011	
Sprawdził:	mgr inż. Lidia Dzierzińska	drog		03.2011	
Sprawdził:	Joanna Łukasik	drog		03.2011	