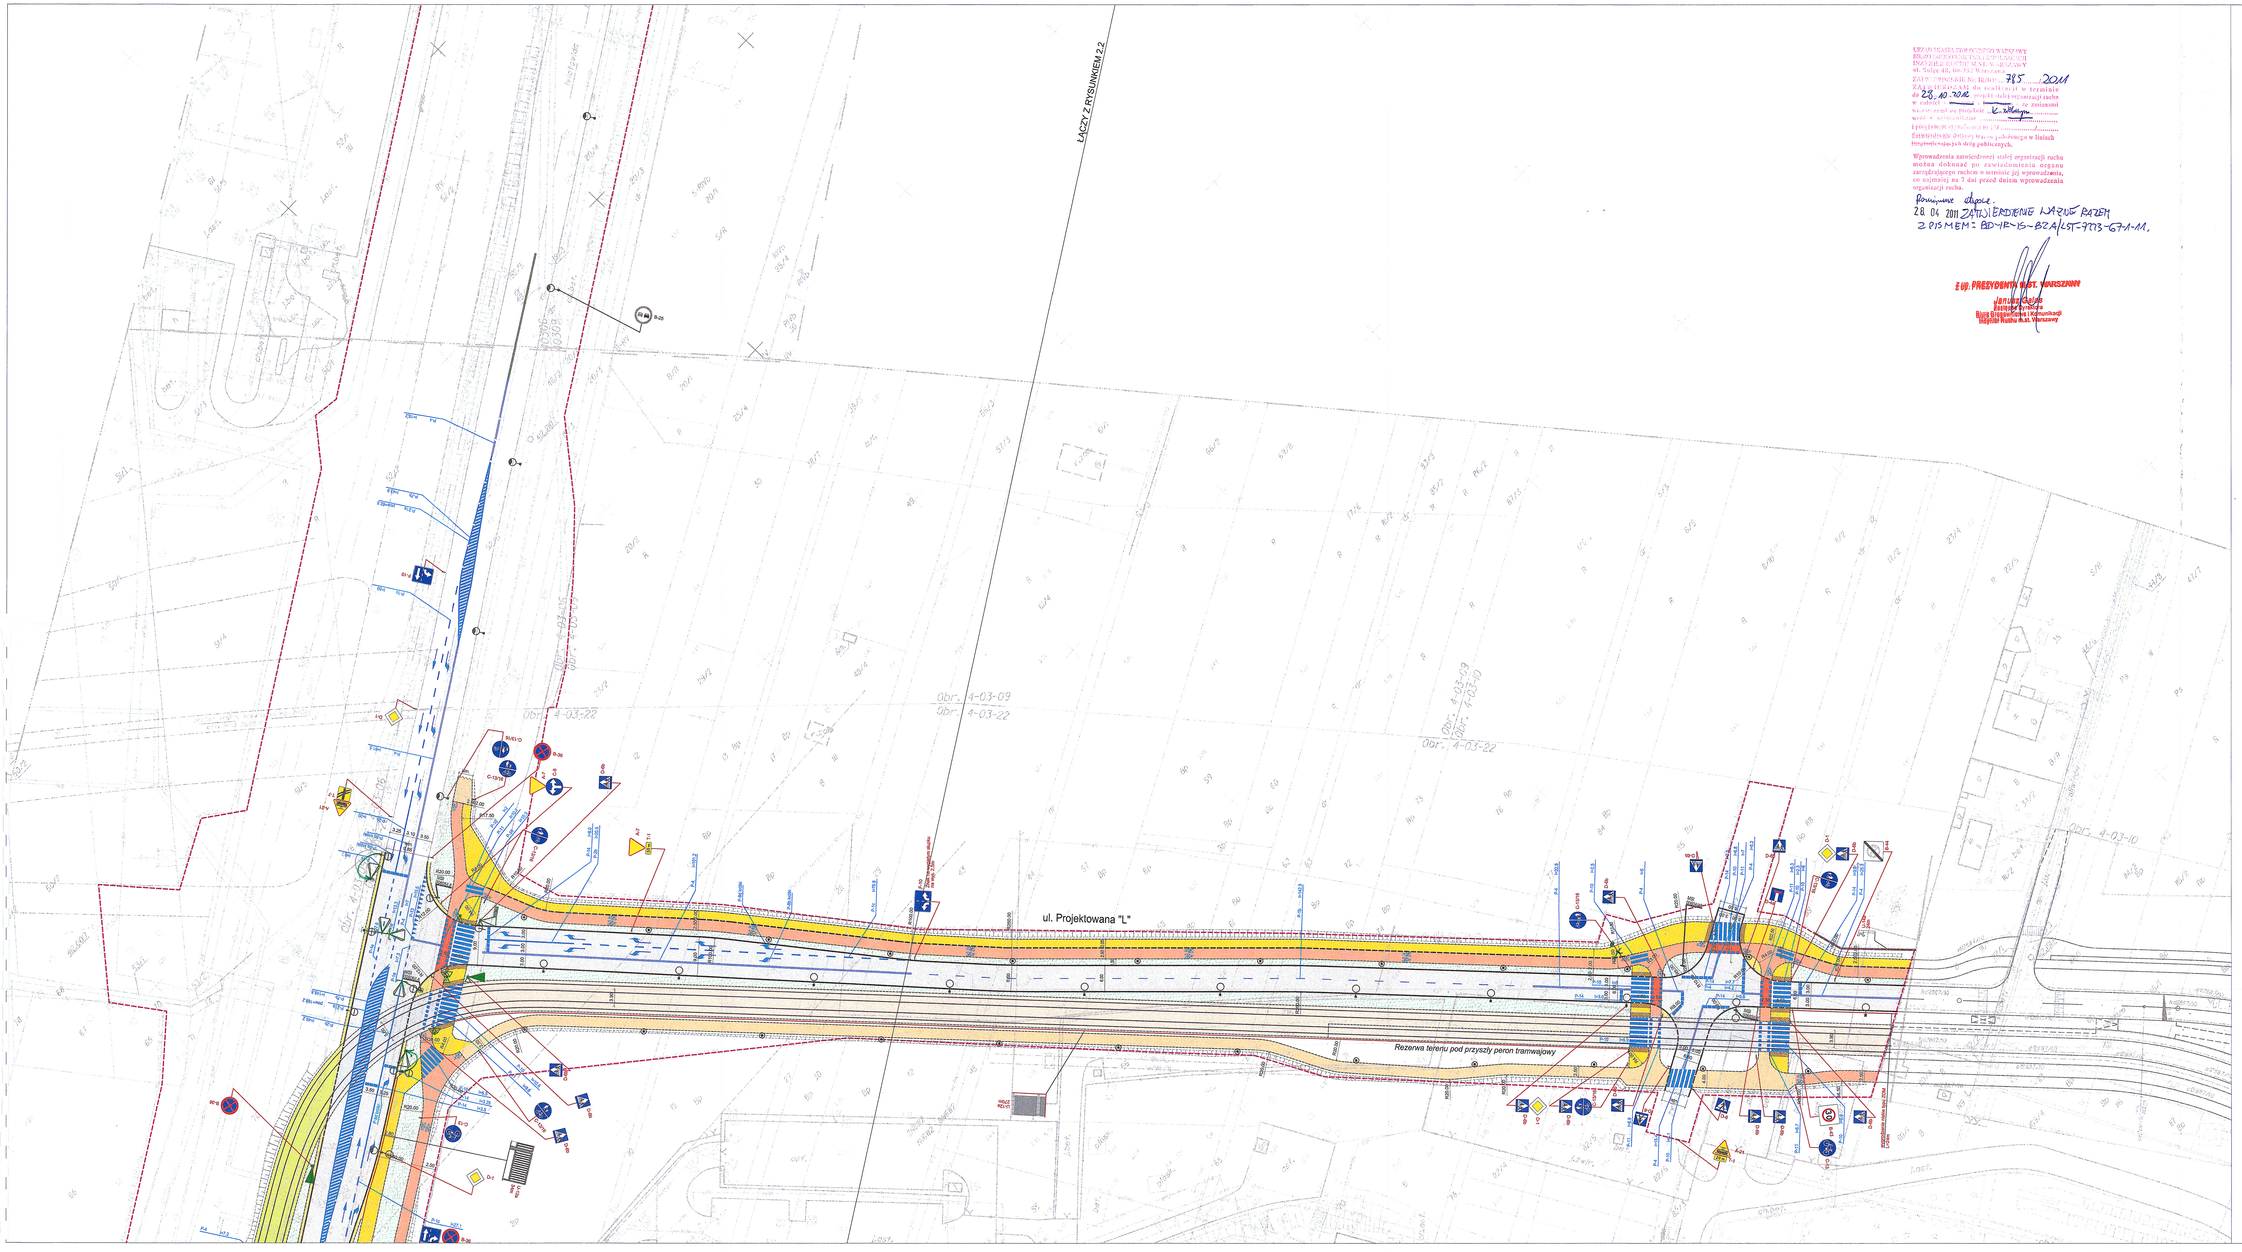

ZARZĄD DRÓG MIEJSKICH
BIURO ZARZĄDZANIA RUCHEM I INŻYNIERII RUCHU
INSPEKTORAT ZARZĄDZANIA RUCHEM
ul. Solec 61, 00-182 Warszawa
ZATWIERDZENIE Nr BZR/ 715 /2011
Zatwierdzam do realizacji w terminie
od 28.10.2011 do
w całości / z zmianami
wg uzgodnień
i pozostałe do
Zatwierdzenie dotyczy organizacji ruchu na drogach publicznych.

Wprowadzenia zawieszonej stałej organizacji ruchu można dokonać po zawiadomieniu organu zarządzającego ruchem o terminie jej wprowadzenia, co najmniej na 7 dni przed datą wprowadzenia organizacji ruchu.

Pozostałe uzgodnienia
28.04.2011 ZATWIERDZENIE WARUNKÓW BRZEGOWYCH
Z PISMEM: BZR-IR-6-BZA/ISS-9773-671-11,

Z UP. PREZYDENTA M.ST. WARSZAWY
Jarosław Kozłowski
Zastępca Dyrektora
Biura Zarządzania Ruchem i Komunikacji
Urzędu Miasta m.st. Warszawy

LEGENDA:

- ŚCIEŻKA ROWEROWA ISTNIEJĄCA - DO POZOSTAWIENIA
- ŚCIEŻKA ROWEROWA PROJEKTOWANA
- CHODNIK ISTNIEJĄCY
- CHODNIK PROJEKTOWANY
- CIĄG PIESZO - ROWEROWY
- ZATOKA AUTOBUSOWA PROJEKTOWANA
- ZATOKA AUTOBUSOWA ISTNIEJĄCA DO POZOSTAWIENIA
- PRZYSTANKOWE PERONY TRAMWAJOWE
- PROJ. NAW. Z KOSTKI (BEZPIECZNIK, WYSPY AZYLU)
- PROJEKTOWANE ZIELEŃCE
- ZABUDOWA ASFALTOWA TOROWISKA
- ZABUDOWA TŁUCZNIOWA TOROWISKA
- ZABUDOWA TRAWIASTA TOROWISKA
- PROJEKTOWANE TOROWISKO
- PROJEKTOWANY KRAWĘŻNIK
- ISTNIEJĄCY KRAWĘŻNIK
- PROJEKTOWANY KRAWĘŻNIK OBNIŻONY
- PROJEKTOWANE OBRZEŻE BETONOWE
- ZAKRES INWESTYCJI
- PROJEKTOWANY PAS INFORMACYJNY DLA NIEWIDOMYCH
- WIATY PRZYSTANKOWE
- SŁUPY Z OPRAWAMI OŚWIETLENIOWYMI
- SYGNALIZATORY
- PROJEKTOWANE OZNAKOWANIE POZIOME
- OZNAKOWANIE PIONOWE
- MIEJSKI SYSTEM INFORMACJI
- PEO
- BARIERA STALOWA

OGRODZENIA SEGMENTOWE:

-Z siatką U-12a | -Przystankowe z płytami U-12b | -Przystankowe ze szczeblami pionowymi U-12c | -z ram prętowych U-12e

MP-MOSTY Sp z o.o.
ul. Dobrego 19
30-733 Kraków
tel. 012 313-18-78
fax 012 312-10-70
biuro@mpmosty.pl

Rodzaj projektu: PROJEKT ORGANIZACJI RUCHU	Branża: DROGOWA	Data: 03.2011	
Umowa nr: IO/259/2008 oraz 4/2009	Zamówienie budowlane: BUDOWA LINII TRAMWAJOWEJ NA TARCHOMIN NA ODCINKU OD TRASY MOSTU PÓŁNOCNEGO DO PĘTLI TRAMWAJOWEJ WINNICA WRAZ Z UKŁADEM DROGOWYM ULIC: ŚWIATOWIDA I PROJEKTOWANEJ		
Tytuł rysunku: PLAN SYTUACYJNY - ETAP 1	Nr rys.: 2.1	Skala: 1:500	

Funkcja:	Tytuł, imię i nazwisko:	Specjalność:	Nr uprawnień:	Data:	Podpis:
Projektant:	mgr inż. Łukasz Jordanek	drogi	MAP/0108/POOD/08	03.2011	
Opracował:	mgr inż. Lidia Działdzio	drogi	-	03.2011	
Opracował:	Joanna Łukasik	drogi	-	03.2011	