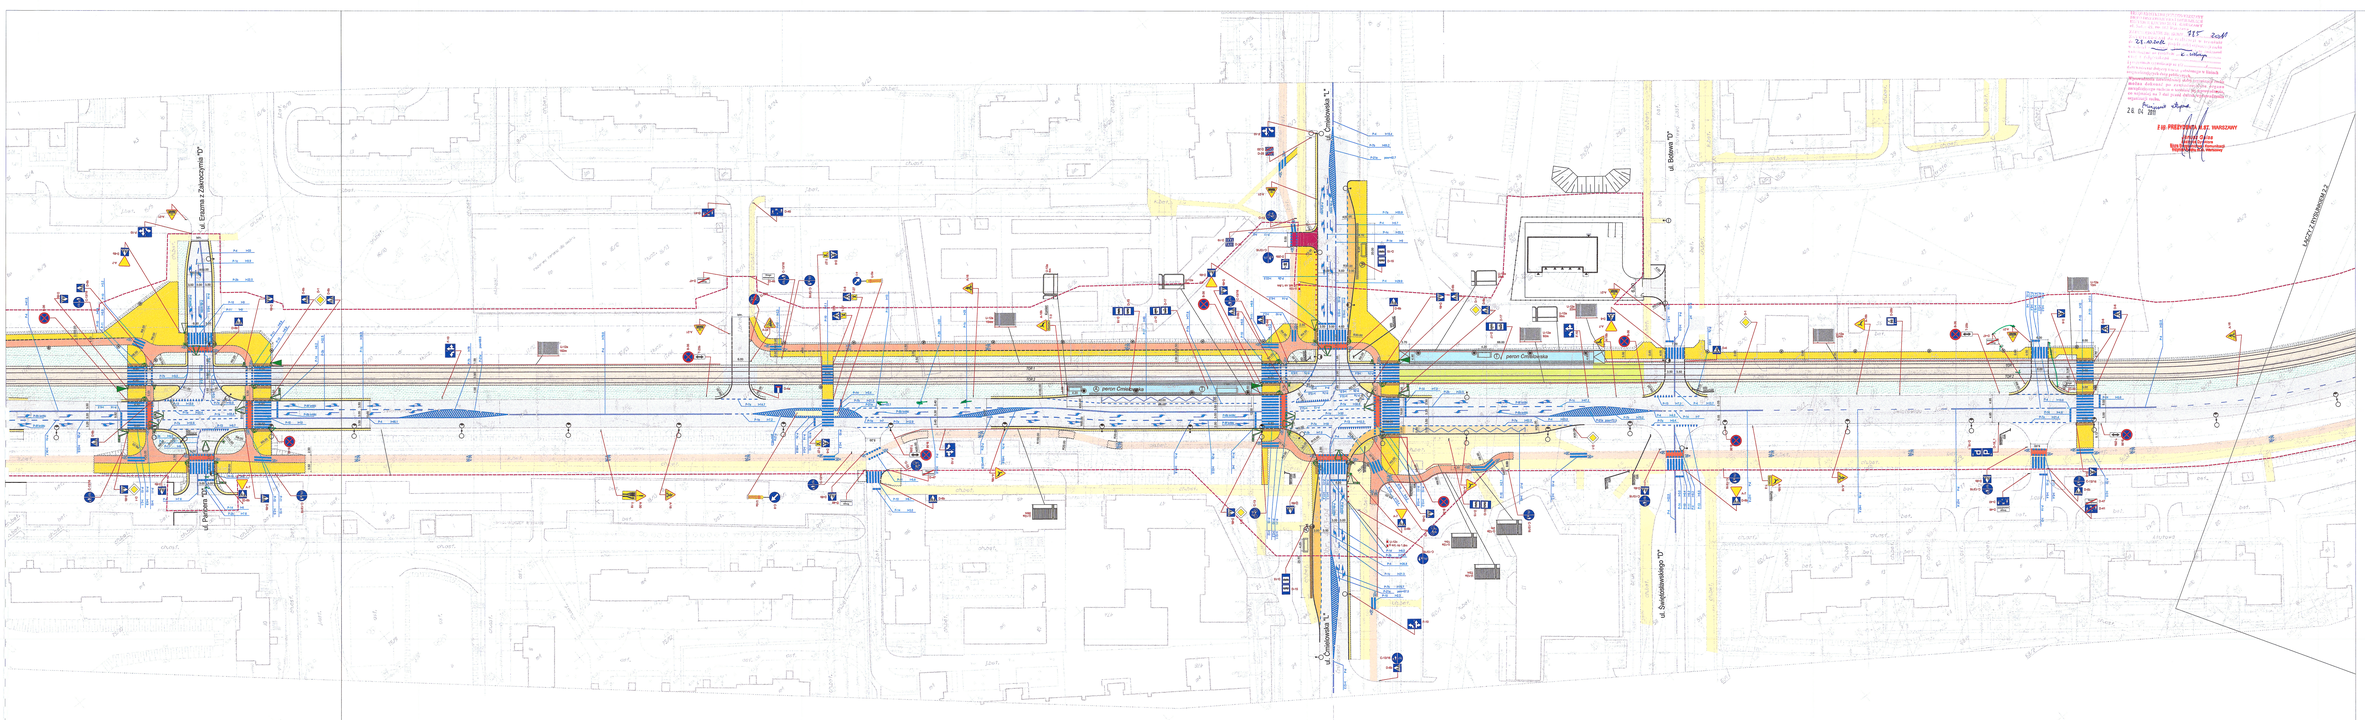

LEGENDA:

- ŚCIEŻKA ROWEROWA ISTNIEJĄCA - DO POZOSTAWIENIA
- ŚCIEŻKA ROWEROWA PROJEKTOWANA
- CHODNIK ISTNIEJĄCY
- CHODNIK PROJEKTOWANY
- CIĄG PIESZO - ROWEROWY
- ZATOKA AUTOBUSOWA PROJEKTOWANA
- ZATOKA AUTOBUSOWA ISTNIEJĄCA DO POZOSTAWIENIA
- PRZYSTANKOWE PERONY TRAMWAJOWE
- PROJ. NAW. Z KOSTKI (BEZPIECZNIK, WYSPY AZYLU)
- PROJEKTOWANE ZIELEŃCE
- ZABUDOWA ASFALTOWA TOROWISKA
- ZABUDOWA TŁUCZNIOWA TOROWISKA
- ZABUDOWA TRAWIASTA TOROWISKA
- PROJEKTOWANE TOROWISKO
- PROJEKTOWANY KRAWĘŻNIK
- ISTNIEJĄCY KRAWĘŻNIK
- PROJEKTOWANY KRAWĘŻNIK OBNIŻONY
- PROJEKTOWANE OBRZEŻE BETONOWE
- ZAKRES INWESTYCJI
- PROJEKTOWANY PAS INFORMACYJNY DLA NIEWIDOMYCH
- WIATY PRZYSTANKOWE
- SŁUPY Z OPRAWAMI OŚWIETLENIOWYMI
- SYGNALIZATORY
- PROJEKTOWANE OZNAKOWANIE POZIOME
- OZNAKOWANIE PIONOWE
- MIEJSKI SYSTEM INFORMACJI
- PEO
- BARIERA STALOWA

OGRODZENIA SEGMENTOWE:

-Z siatką | -Przystankowe z płytami | -Przystankowe z wypełnieniem poziomym | -z ram prętowych

24.01.2011

II/B PRZEDMIOT ST. WARSZAWY
Wpłynęło dnia
Nr rejestracyjny

MP MOSTY Sp. z o.o.
ul. Saska 16
03-908 Warszawa
tel. 512 212 016
fax. 512 212 016 fax
mp@mpmosty.pl

Fazy projektu:	PROJEKT ORGANIZACJI RUCHU	Data:	03.2011
Numer kontraktu:	8/2/2012/2008	BUDOWA LINII TRAMWAJOWEJ NA TURZYMIN NA OSOWA I DO TRASY MOSTU POŁADNIOWEGO DO PĘTLI TRAMWAJOWEJ WINNICA WRAZ Z UNLANDOWANIEM UNLAND ORAZ BUDOWĄ LINII AUTOBUSOWEJ	
Nr kontraktu:	WINNICA/2008		
Tytuł rysunku:	PLAN SYTUACYJNY - ETAP 1	2.3	1:500

Funkcja	Imię i nazwisko	Specjalność	Nr uprawnień	Data	Podpis
Projektant:	mgr inż. Łukasz Jordanek	drogi	bez/0408/POOD/07	03.2011	
Sprawdził:	mgr inż. Lidia Gdaśko	drogi		03.2011	
Sprawdził:	Joanna Lukasik	drogi		03.2011	