


Proponowany przekrój, gdzie ul. Światowida ma 45 m

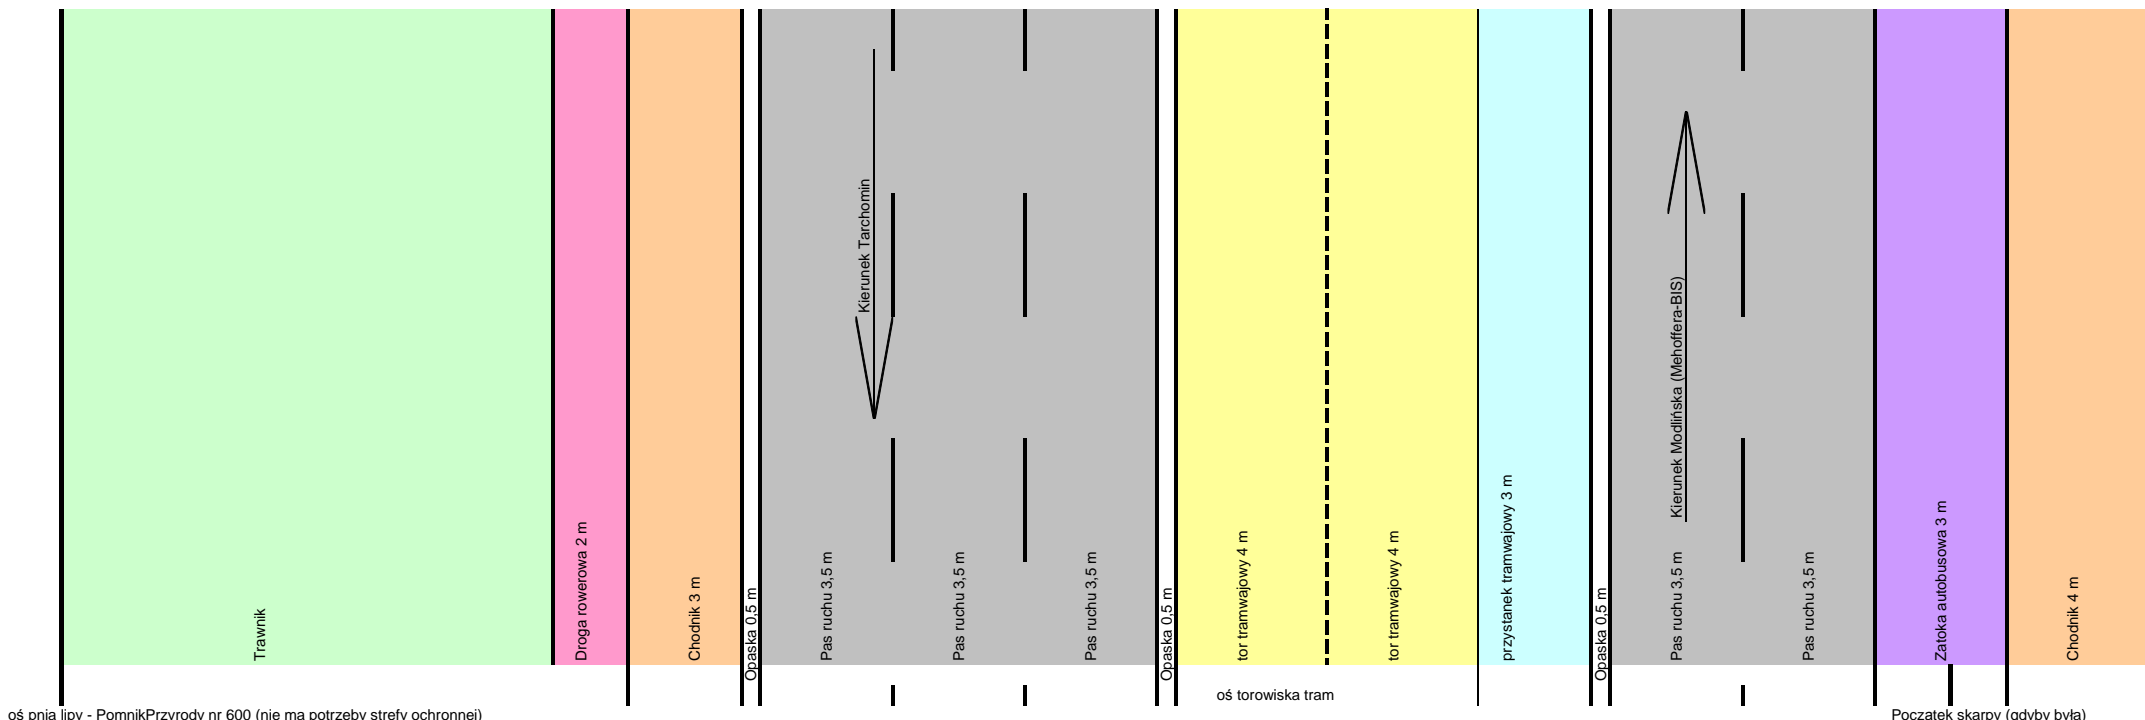


oś pnia lipy - PomnikPrzyrody nr 600 (nie ma potrzeby strefy ochronnej)

Początek skarpy (gdyby była)

Razem odległość od osi pnia lipy do skarpy: 50 m

Proponowany przekrój, gdzie ul. Światowida ma 35 m

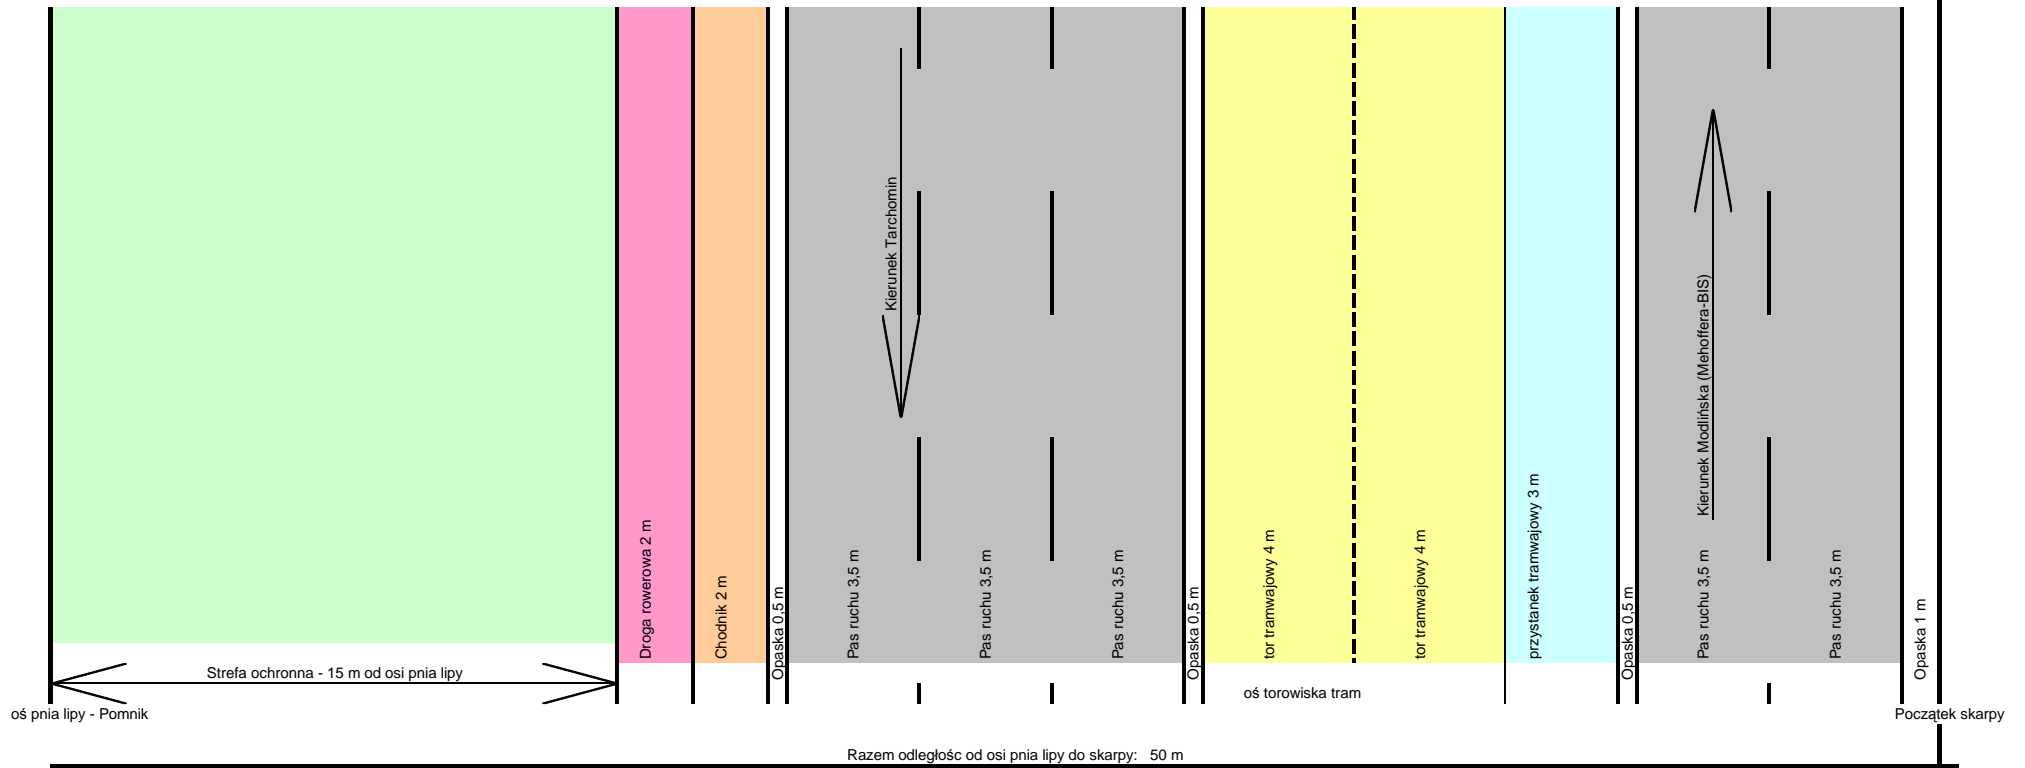

Proponowany przekrój, gdzie ul. Światowida ma 40 m

