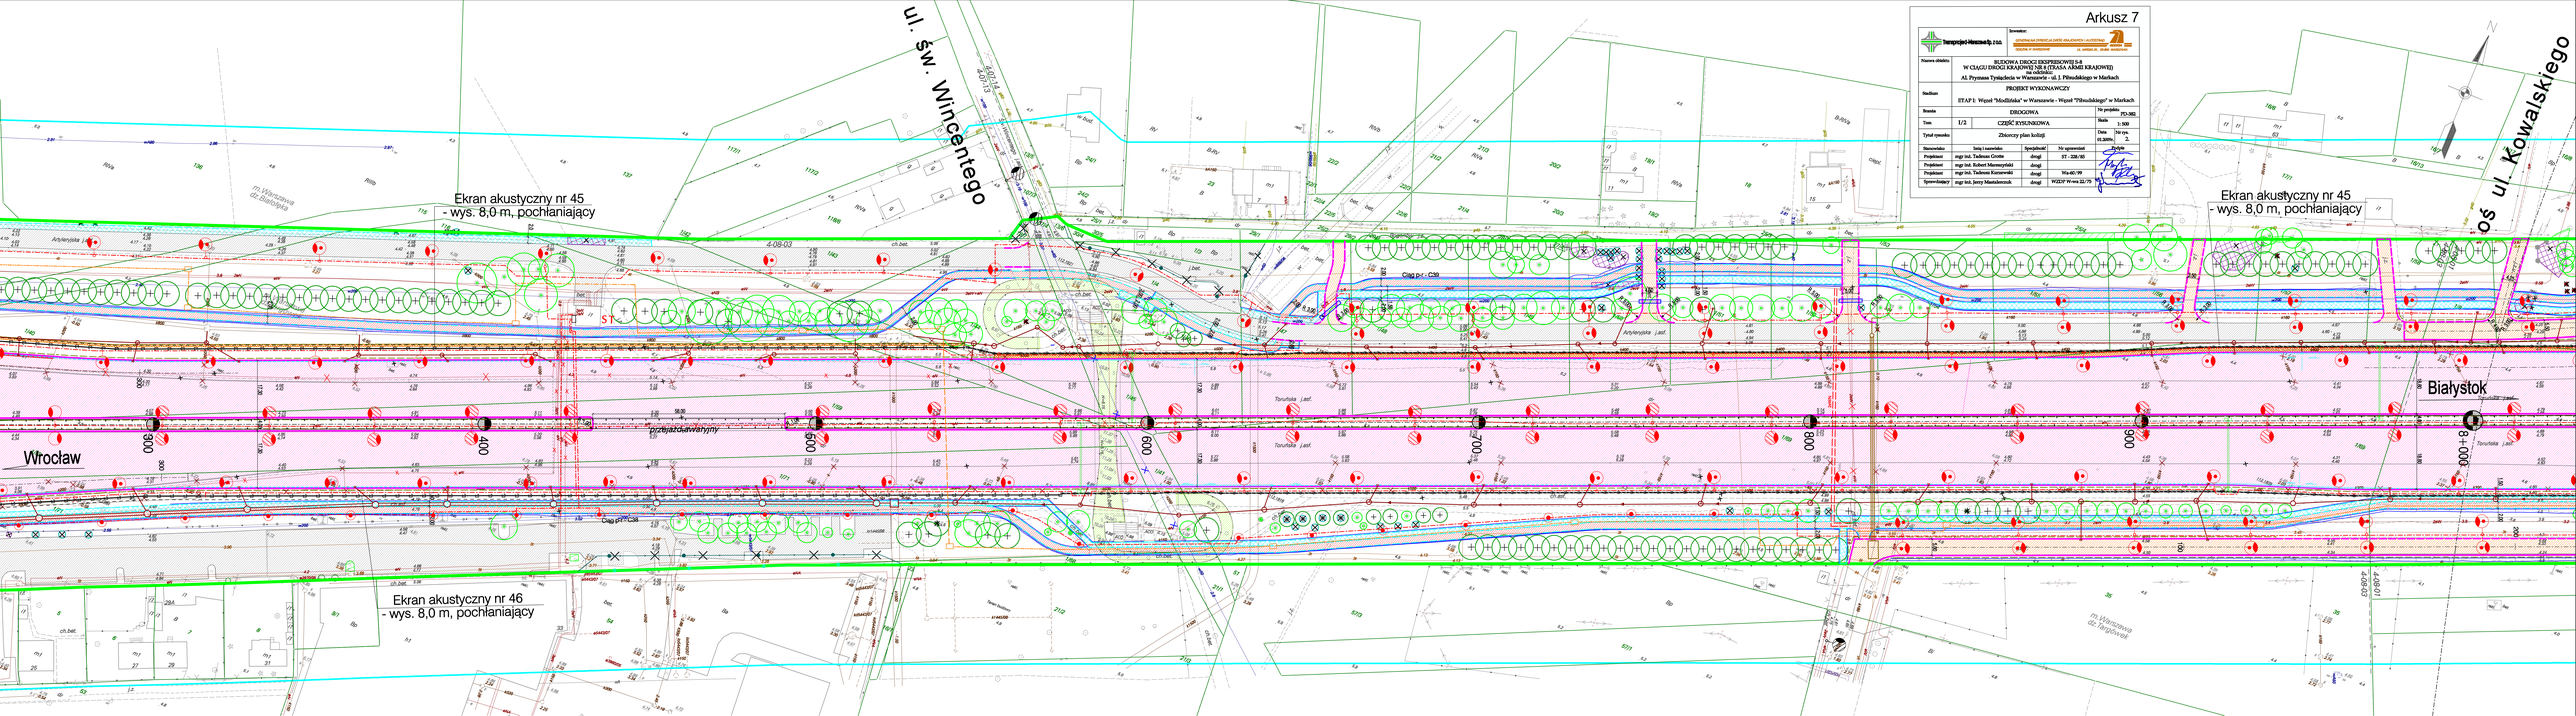
Arkusz 7
Transprojekt-Warszawa Sp. z o.o.
Inwestor:
GENERALNA DYREKCJA DRÓG KRAJOWYCH I AUTOSTRAD
Nazwa obiektu:
BUDOWA DROGI EKSPRESOWEJ S-8
W CIĄGU DROGI KRAJOWEJ NR 8 (TRASA ARMII KRAJOWEJ)
na odcinku:
Al. Prymasa Tysiąclecia w Warszawie - ul. I. Piłsudskiego w Markach
Stadium:
PROJEKT WYKONAWCZY
ETAP I: Węzeł "Modlińska" w Warszawie - Węzeł "Piłsudskiego" w Markach
Branża:
DROGOWA
Nr projektu:
PD-382
Tom:
1/2
CZĘŚĆ RYSUNKOWA
Skala:
1:500
Tytuł rysunku:
Zbiorczy plan kolizji
Data:
04 sty. 01.2019
Nr rys.:
3
Stanowisko:
Imię i nazwisko:
Specjalność:
Nr uprawnień:
Podpisy:
Projektant:
mgr inż. Tadeusz Grotte
drogi
ST - 3288/85
Projektant:
mgr inż. Robert Murmyrzyński
drogi
Projektant:
mgr inż. Tadeusz Kurowski
drogi
Wa-66/99
Sprawdzający:
mgr inż. Jerzy Mastalerczuk
drogi
WZGW W-wa 22.1.78
ul. św. Wincentego
ul. Kowalskiego
Ekran akustyczny nr 45
- wys. 8,0 m, pochłaniający
Ekran akustyczny nr 46
- wys. 8,0 m, pochłaniający
Ekran akustyczny nr 45
- wys. 8,0 m, pochłaniający
Wrocław
Białystok
Artyleryjska
Toruńska
Ciąg pr.-cm
Ciąg pr.-cm
przejazd/dawiatyny
ul. Wincentego
ul. Kowalskiego