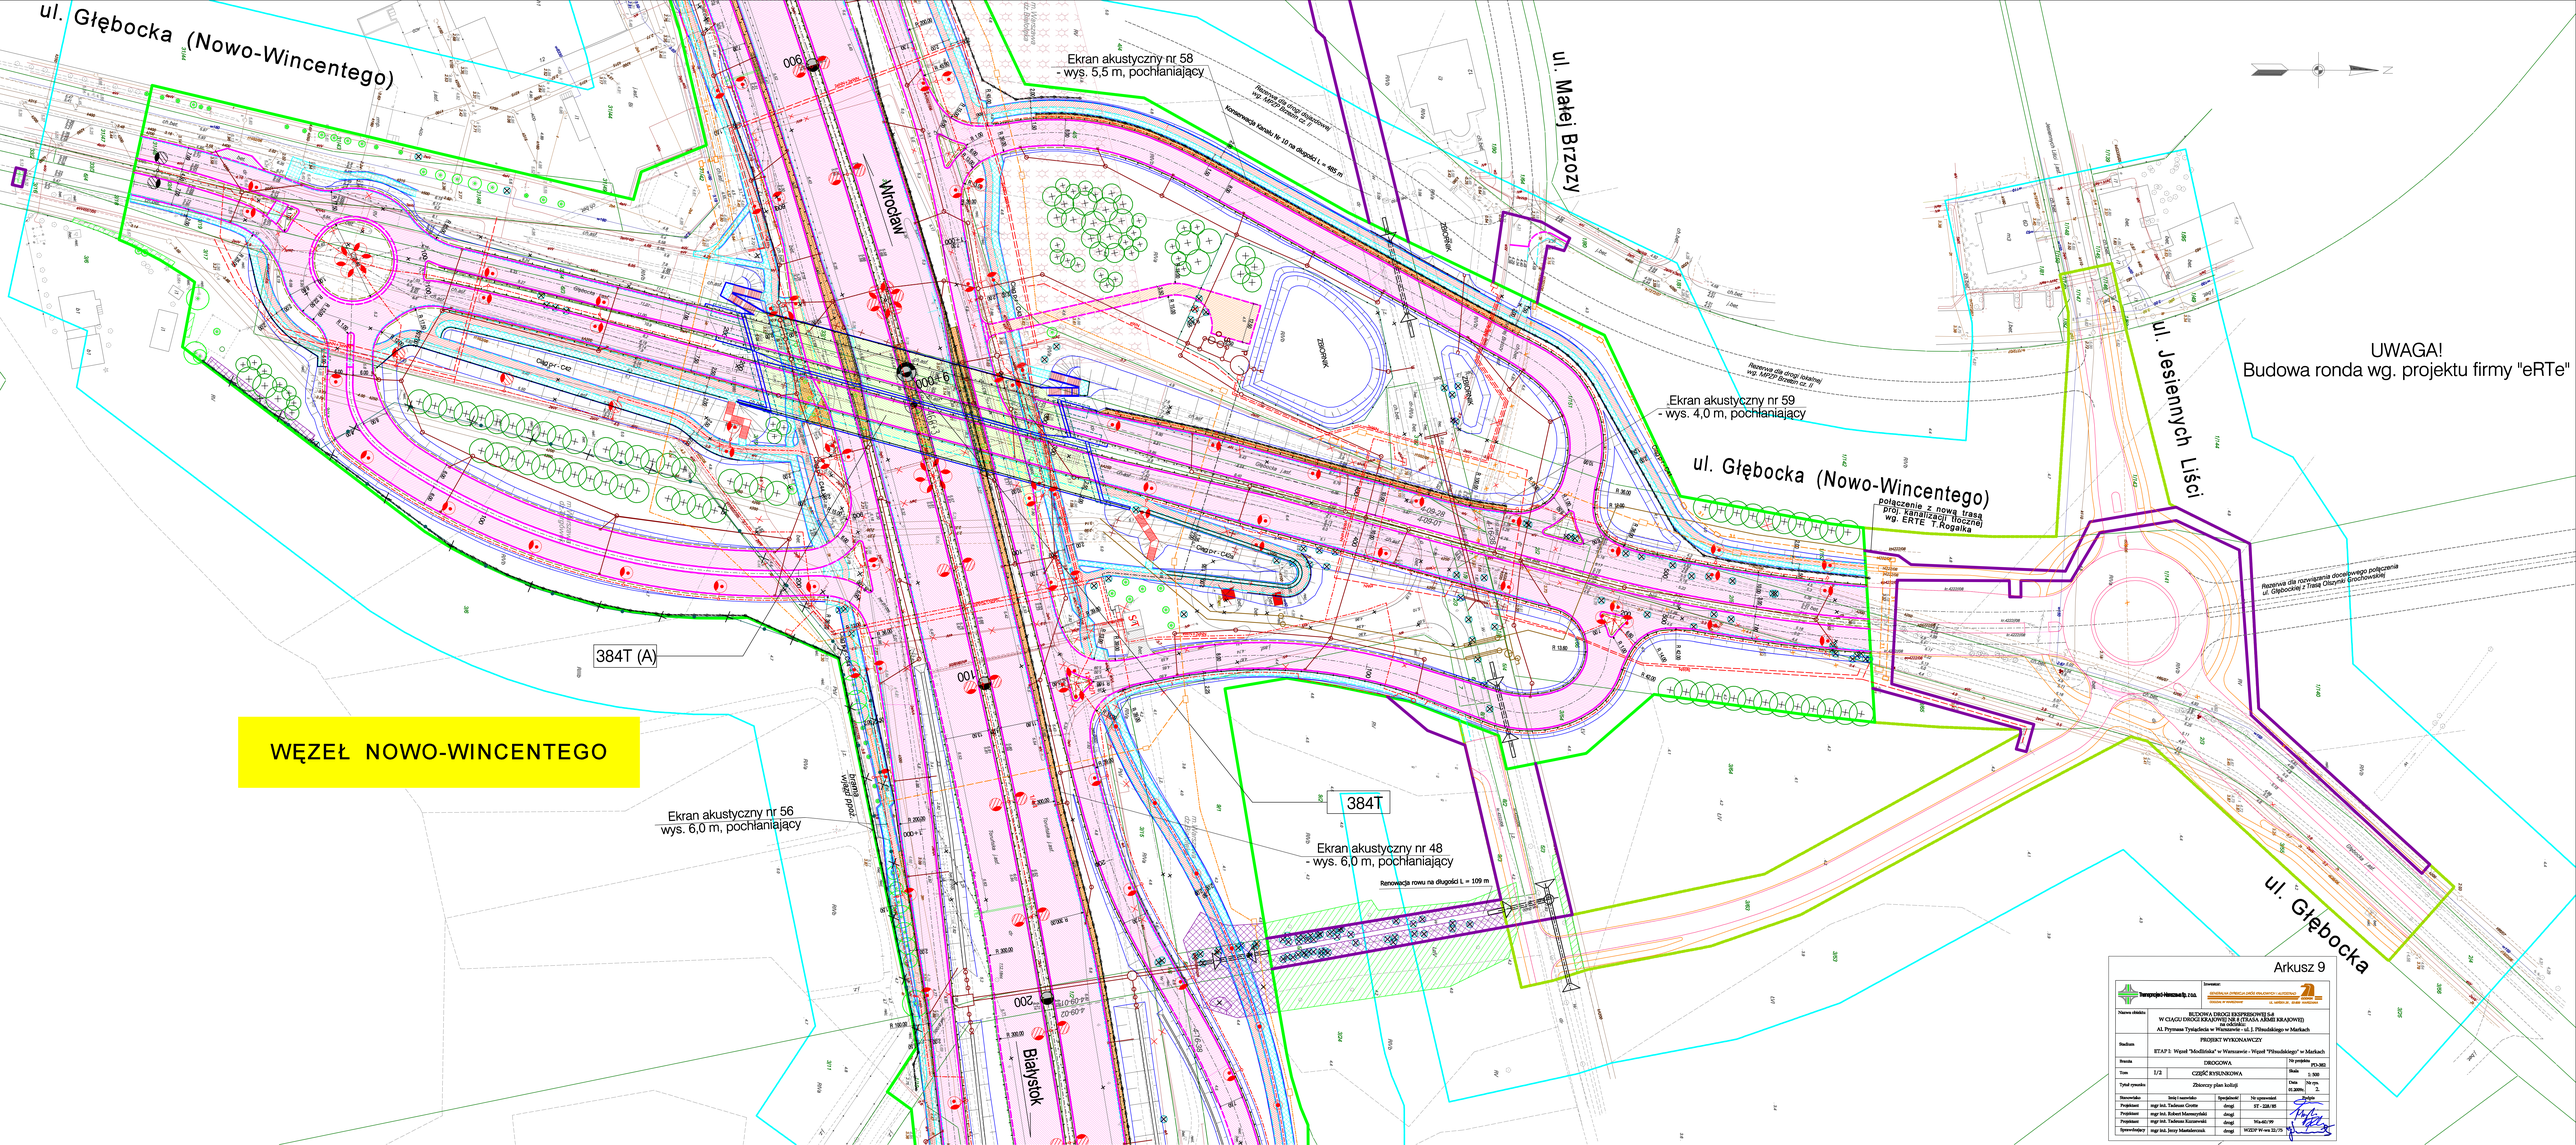
ul. Głębocka (Nowo-Wincentego)
Ekran akustyczny nr 58
- wys. 5,5 m, pochłaniający
ul. Małej Brzozy
Wrocław
UWAGA!
Budowa ronda wg. projektu firmy "eRTe"
ul. Jesiennych Liści
Ekran akustyczny nr 59
- wys. 4,0 m, pochłaniający
ul. Głębocka (Nowo-Wincentego)
połączenie z nową trasą
proj. kanalizacji tłocznej
wg. ERTE T.Rogalka
384T (A)
WĘZEŁ NOWO-WINCENTEGO
Ekran akustyczny nr 56
wys. 6,0 m, pochłaniający
384T
Ekran akustyczny nr 48
- wys. 6,0 m, pochłaniający
Renowacja rowu na długości L = 109 m
ul. Głębocka
Białystok
Arkusz 9
BUDOWA DROGI EKSPRESOWEJ S-8
W CIĄGU DROGI KRAJOWEJ NR 8 (TRASA ARMII KRAJOWEJ)
na odcinku:
Al. Prymasa Tysiąclecia w Warszawie - ul. J. Piłsudskiego w Markach
PROJEKT WYKONAWCZY
ETAP 2: Węzeł "Modlińska" w Warszawie - Węzeł "Piłsudskiego" w Markach
DROGOWA
CZĘŚĆ RYSUNKOWA
Zbiorczy plan kolizji
Skala 1:500
Data 10.2009r.
Nr rys. 2.
Projektant mgr inż. Tadeusz Grotte drogi ST - 228/85
Projektant mgr inż. Robert Mamczyński drogi
Projektant mgr inż. Tadeusz Kurzawski drogi Wa-60/99
Sprawdzający mgr inż. Jerzy Mastalerczuk drogi WGDP W-wa 22/75