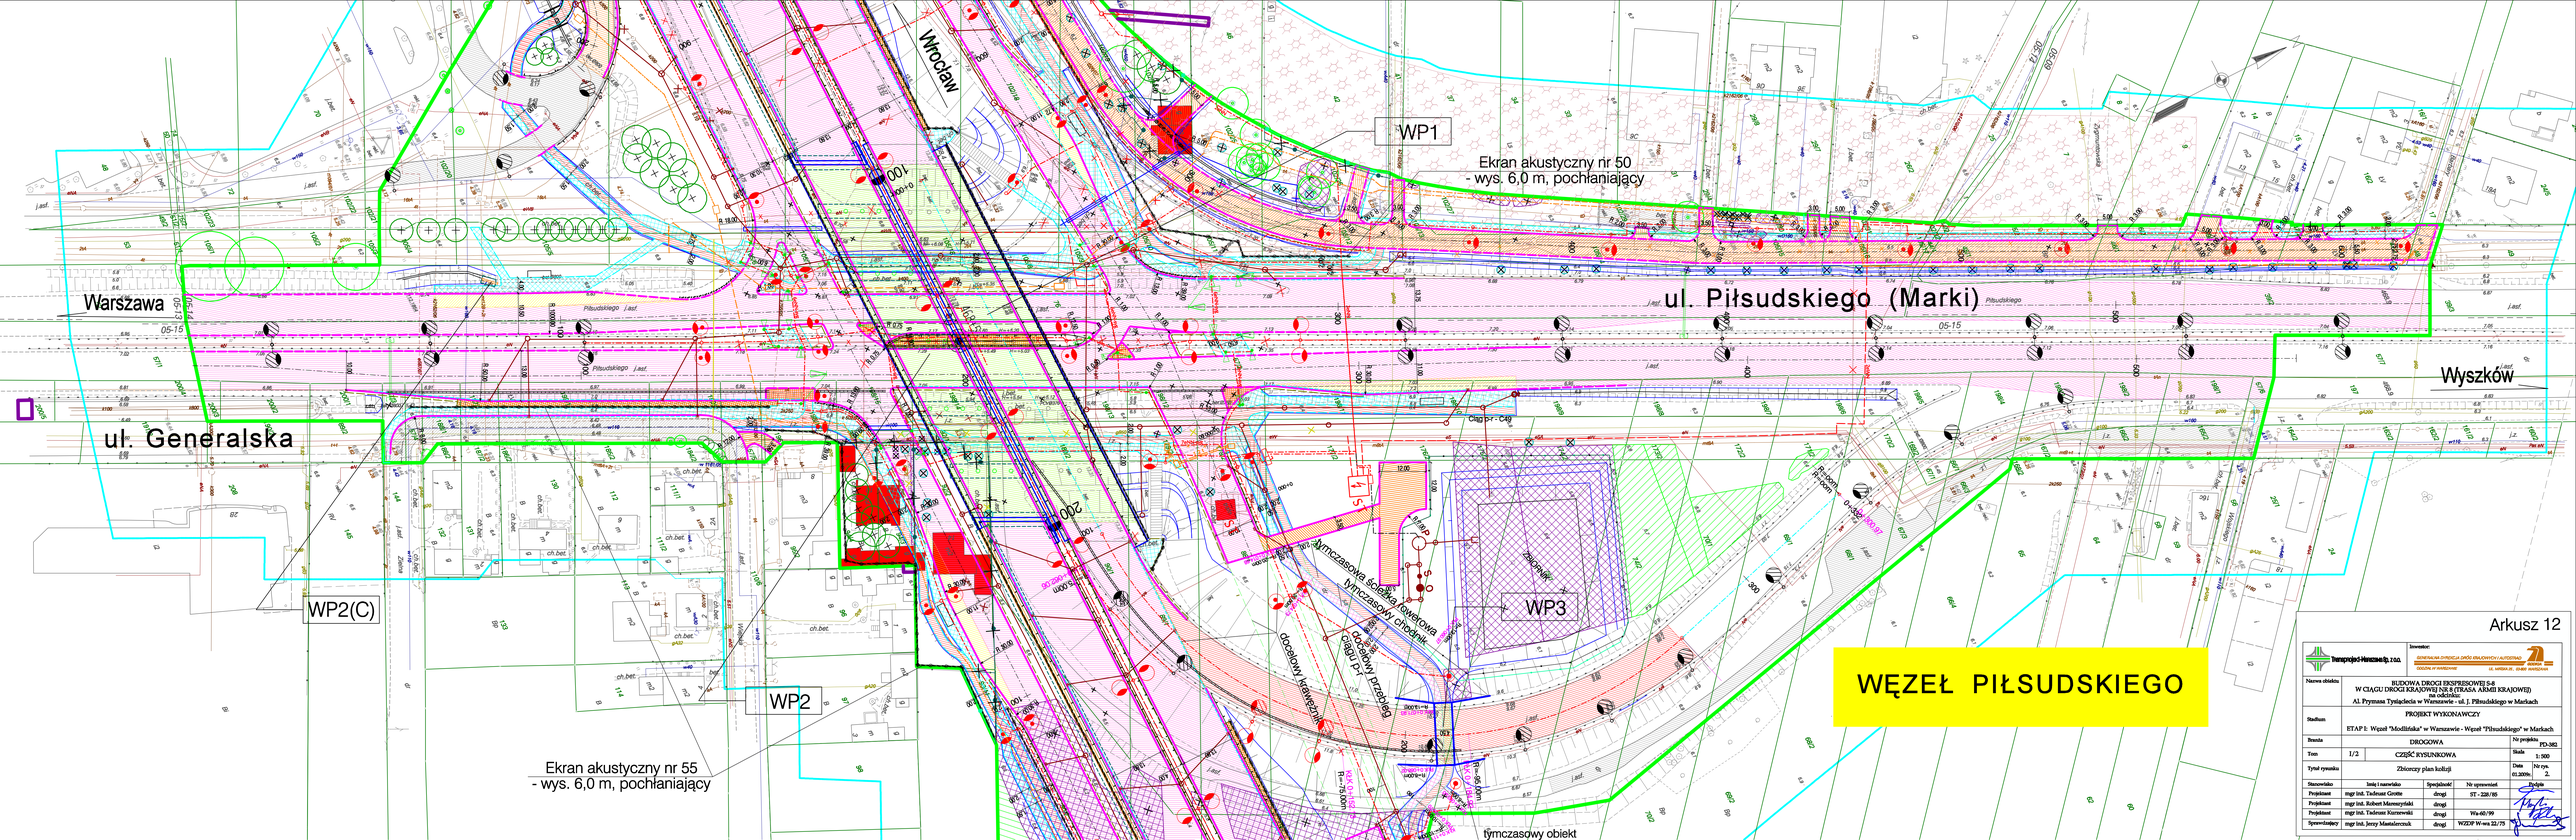

Wrocław
WP1
Ekran akustyczny nr 50
- wys. 6,0 m, pochłaniający
Warszawa
ul. Piłsudskiego (Marki)
Wyszków
ul. Generalska
WP2(C)
WP2
WP3
Ekran akustyczny nr 55
- wys. 6,0 m, pochłaniający
tymczasowa ścieżka rowerowa
tymczasowy chodnik
docelowy przebieg ciągu p-1
docelowy krawężnik
tymczasowy obiekt
WĘZEŁ PIŁSUDSKIEGO
Arkusz 12
Transprojekt-Warszawa Sp. z o.o.
Inwestor:
GENERALNA DYREKCJA DRÓG KRAJOWYCH I AUTOSTRAD
OKRĘGOWA DYREKCJA DRÓG KRAJOWYCH I AUTOSTRAD
OŚRODEK W WARSZAWIE
UL. MARSZAŁKA J. PIŁSUDSKIEGO
Nazwa obiektu
BUDOWA DROGI EKSPRESOWEJ S-8
W CIĄGU DROGI KRAJOWEJ NR 8 (TRASA ARMII KRAJOWEJ)
na odcinku:
Al. Prymasa Tysiąclecia w Warszawie - ul. J. Piłsudskiego w Markach
Stadium
PROJEKT WYKONAWCZY
ETAP I: Węzeł "Modlińska" w Warszawie - Węzeł "Piłsudskiego" w Markach
Branża
DROGOWA
Nr projektu
PD-382
Tom
1/2
CZĘŚĆ RYSUNKOWA
Skala
1:500
Tytuł rysunku
Zbiorczy plan kolizji
Data
01.2009r.
Nr rys.
2.
Stanowisko
Imię i nazwisko
Specjalność
Nr uprawnień
Projektant
mgr inż. Tadeusz Grotte
drogi
ST - 228/85
Projektant
mgr inż. Robert Marszyński
drogi
Projektant
mgr inż. Tadeusz Kurzewski
drogi
Wa-60/99
Sprawdzający
mgr inż. Jerzy Mastalerczuk
drogi
WZDP W-wa 22/75