



# KONCEPCJA PRZEBIEGU LINII TRAMWAJOWEJ

## WARIANT A

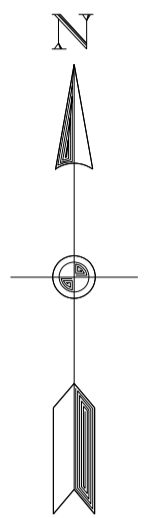

1:1000

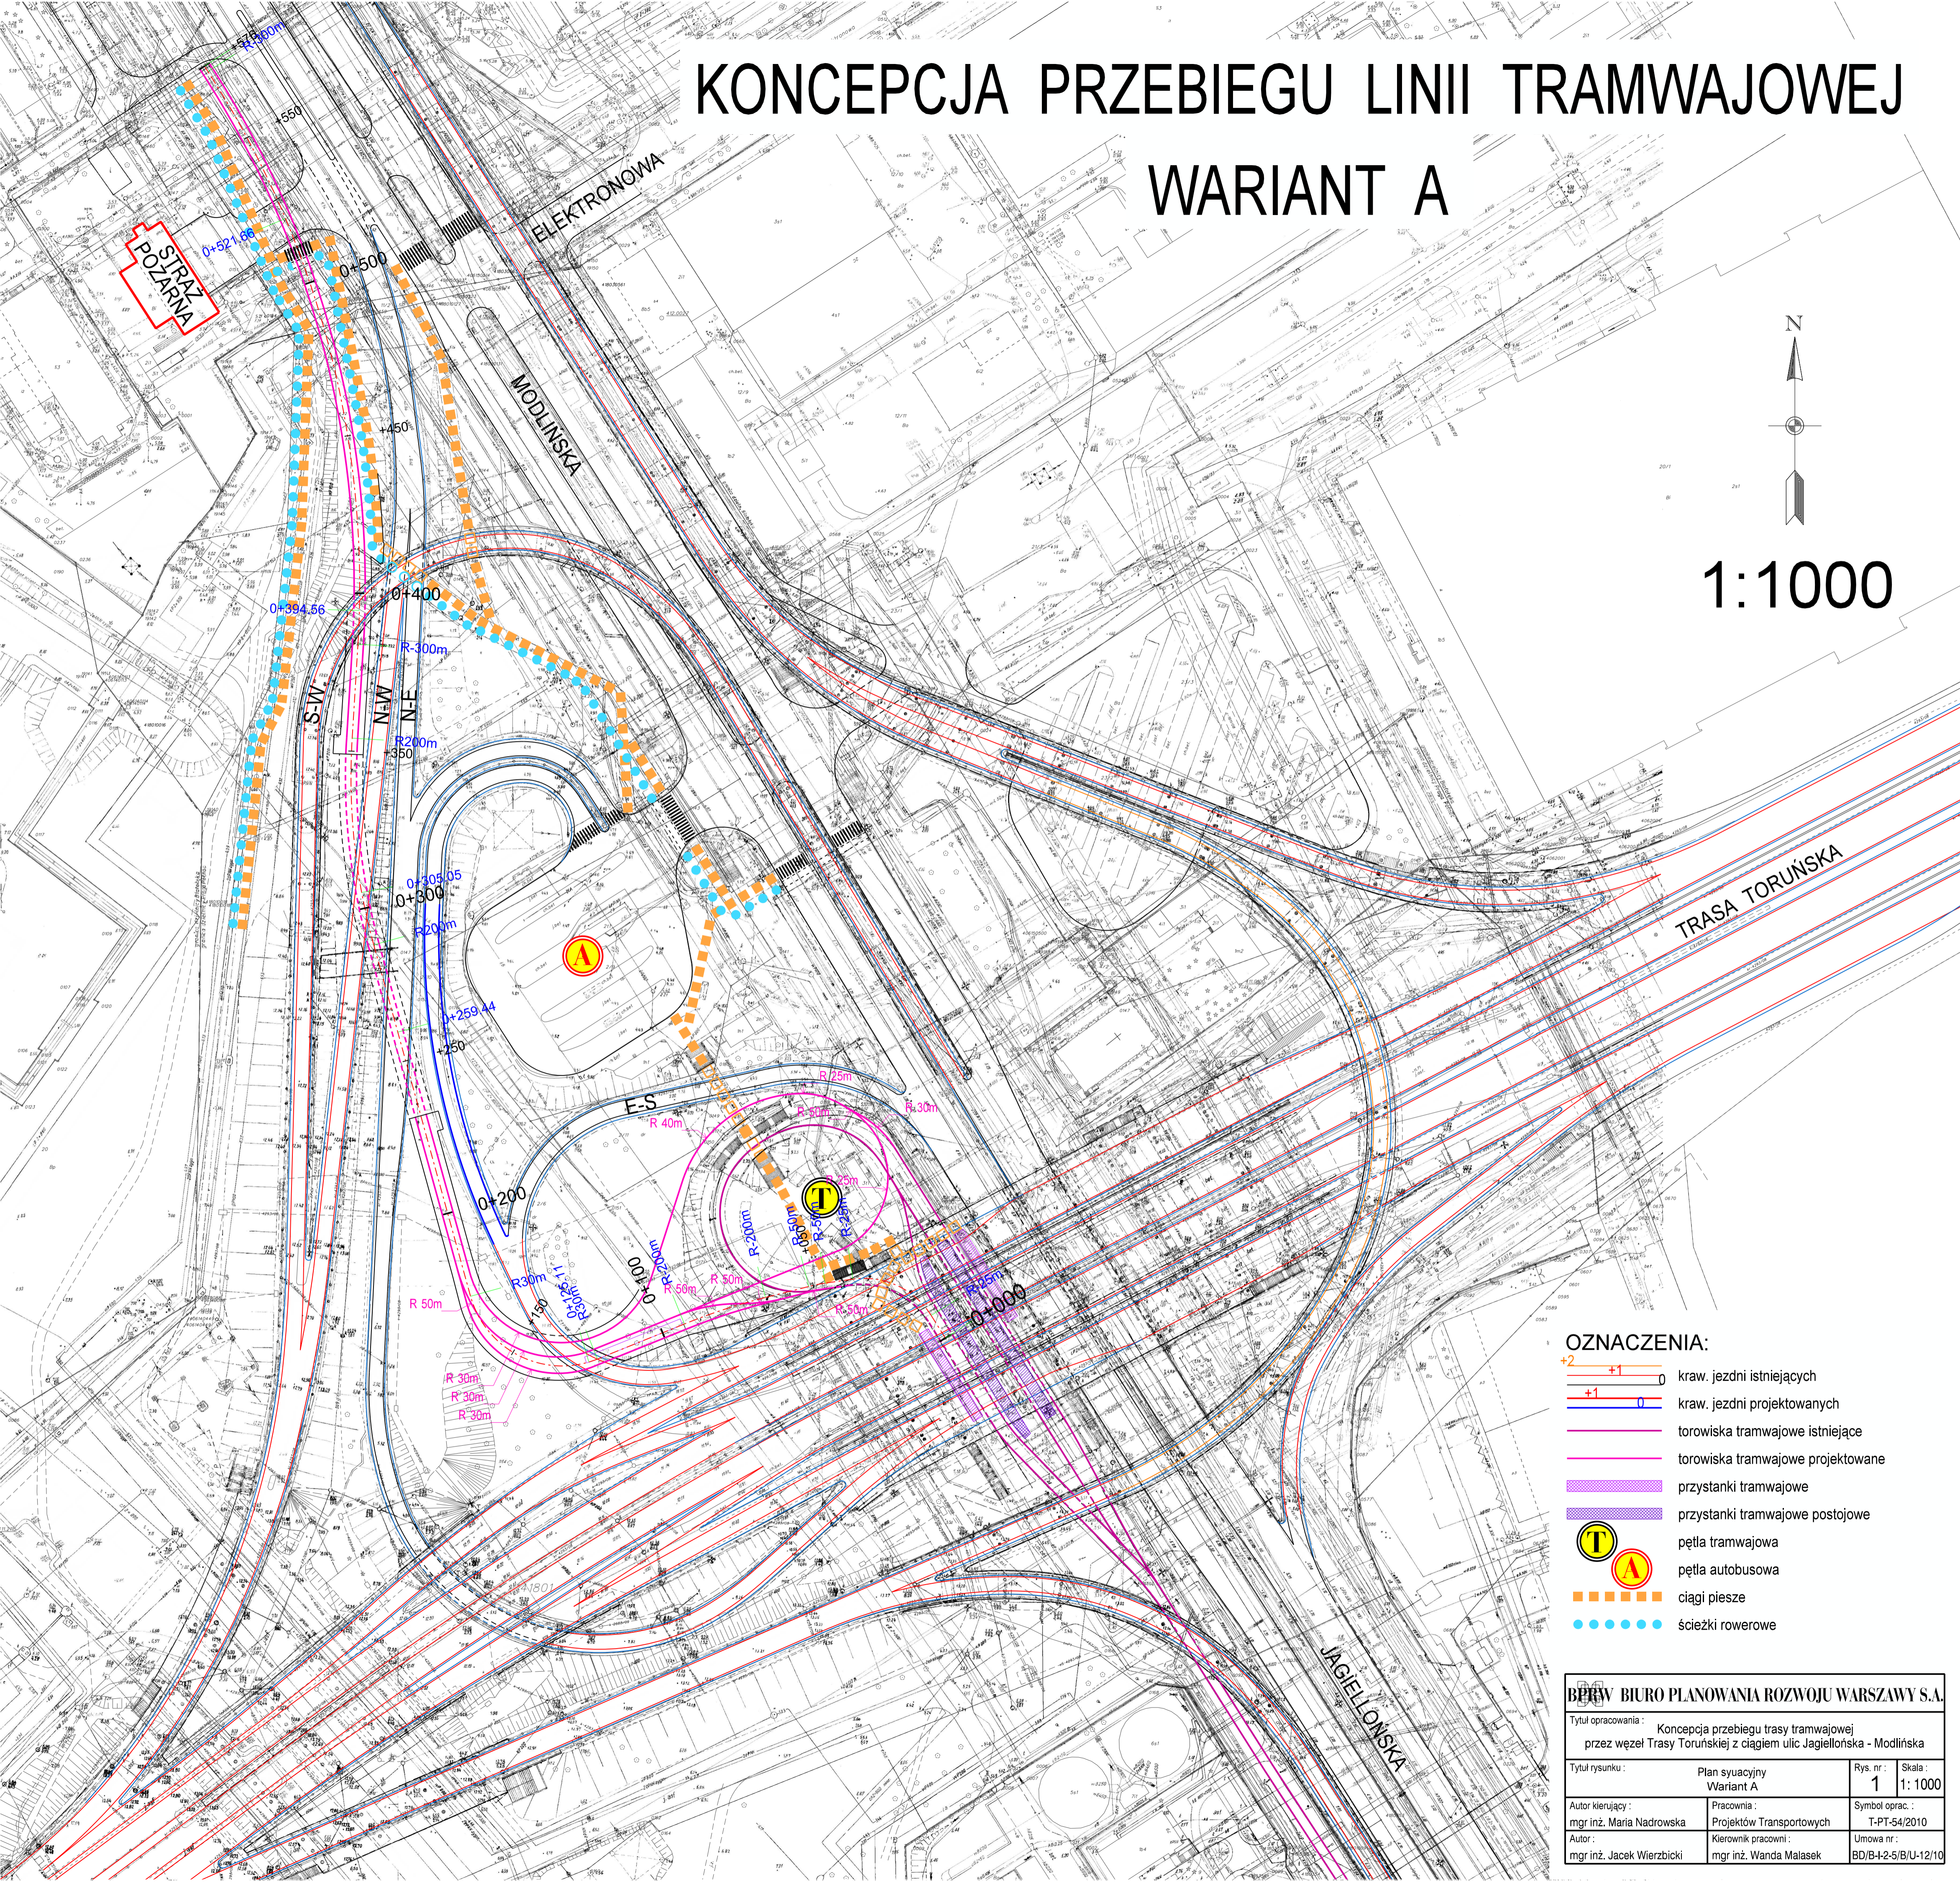

- OZNACZENIA:**
- kraw. jezdni istniejących
  - kraw. jezdni projektowanych
  - torowiska tramwajowe istniejące
  - torowiska tramwajowe projektowane
  - przystanki tramwajowe
  - przystanki tramwajowe postojowe
  - pętla tramwajowa
  - pętla autobusowa
  - ciągi piesze
  - ścieżki rowerowe

<b>BPRW BIURO PLANOWANIA ROZWOJU WARSZAWY S.A.</b>			
Tytuł opracowania : Koncepcja przebiegu trasy tramwajowej przez węzeł Trasy Toruńskiej z ciągiem ulic Jagiellońska - Modlińska			
Tytuł rysunku :	Plan sytuacyjny	Rys. nr.:	Skala :
	Wariant A	1	1: 1000
Autor kierujący :	Pracownia :	Symbol oprac. :	
mgr inż. Maria Nadrowska	Projektów Transportowych	T-PT-54/2010	
Autor :	Kierownik pracowni :	Umowa nr.:	
mgr inż. Jacek Wierzbicki	mgr inż. Wanda Malasek	BD/B-4-2-5/B/U-12/10	