



KONCEPCJA PRZEBIEGU LINII TRAMWAJOWEJ WARIANT B

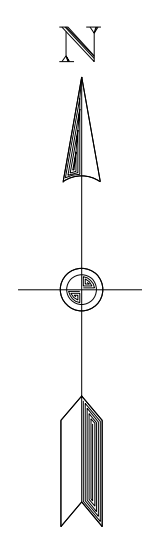

1:1000

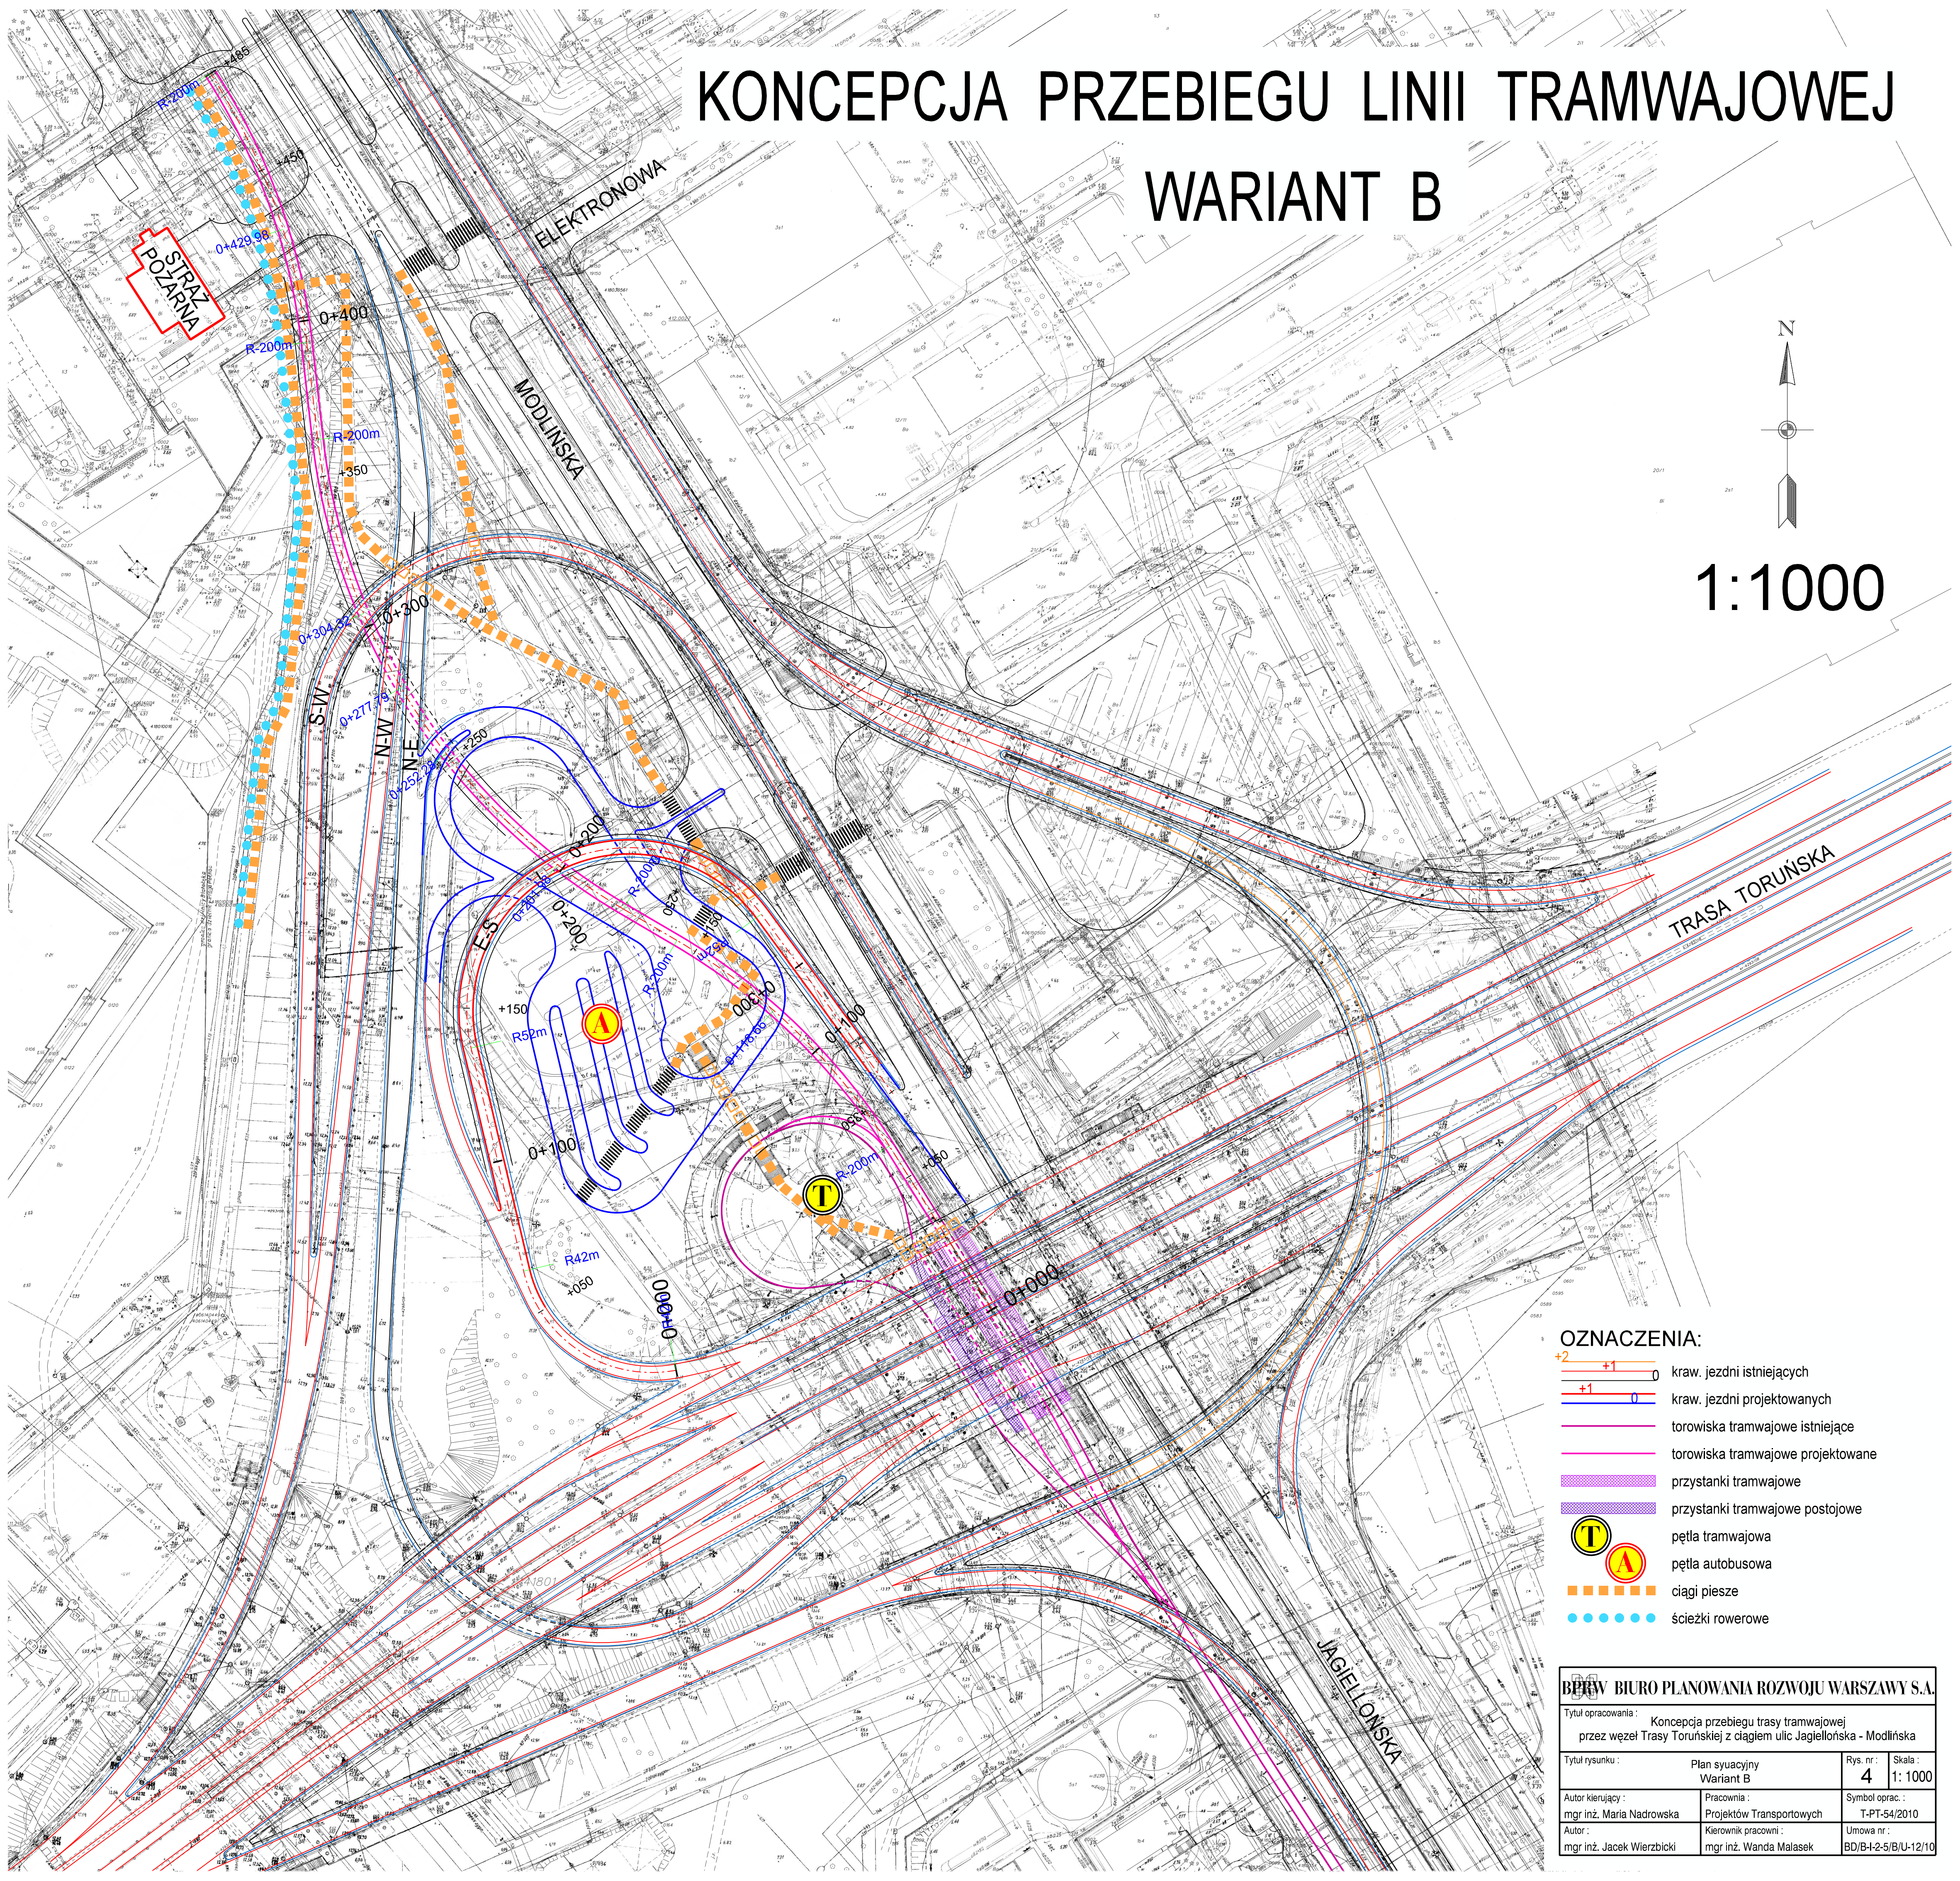

- OZNACZENIA:**
- kraw. jezdni istniejących
 - kraw. jezdni projektowanych
 - torowiska tramwajowe istniejące
 - torowiska tramwajowe projektowane
 - przystanki tramwajowe
 - przystanki tramwajowe postojowe
 - pętla tramwajowa
 - pętla autobusowa
 - ciągi piesze
 - ścieżki rowerowe

BPRW BIURO PLANOWANIA ROZWOJU WARSZAWY S.A.			
Tytuł opracowania: Koncepcja przebiegu trasy tramwajowej przez węzeł Trasy Toruńskiej z ciągiem ulic Jagiellońska - Modlińska			
Tytuł rysunku:	Plan sytuacyjny Wariant B	Rys. nr.:	Skala:
		4	1:1000
Autor kierujący:	Pracownia:	Symbol oprac.:	
mgr inż. Maria Nadrowska	Projektów Transportowych	T-PT-54/2010	
Autor:	Kierownik pracowni:	Umowa nr.:	
mgr inż. Jacek Wierzbicki	mgr inż. Wanda Malasek	BD/B-1-2-5/B/U-12/10	