

EKKOM Sp. z o.o.



ul. Madowicka 81, 30-415 Kraków  
tel./fax (12) 267-23-33, 269-65-40  
e-mail: biuro@ek-kom.pl, www.ek-kom.pl, www.edotga.pl

Investor:  
**ZARZĄD TRANSPORTU MIEJSKIEGO**

ul. Żelazna 61  
00-948 Warszawa

Obiekt budowlany:  
*Budowa linii tramwajowej  
na Tarczach na odcinku  
od Mostu Północnego do pełni tramwajowej Winiac  
wraz z rozbudową ul. Światłowicza*


Nazwa opracowania:

## RAPORT O ODDZIAŁYWANIU PRZEDSIĘWZIĘCIA NA ŚRODOWISKO

Tytuł rysunku:  
**Rozwiązania sytuacyjne wraz z wynikami prognoz oddziaływania hałas**

Wariant Inwestora

Funkcja	Imię i nazwisko	Podpis	Stadium	Skala
Opracował	mgr inż. Krzysztof KOWALCZYK	<i>Kowalczyk</i>	DoSU	1:1000
Opracował	mgr inż. arch. Izabela GNATOWICZ	<i>Gnatowicz</i>		Nr rysunku
Opracował	mgr inż. Magdalena DRACH	<i>M. Drach</i>		W.I.N.H.
	Kraków, listopad 2012r.		MP-MOSTY/090/169/11	

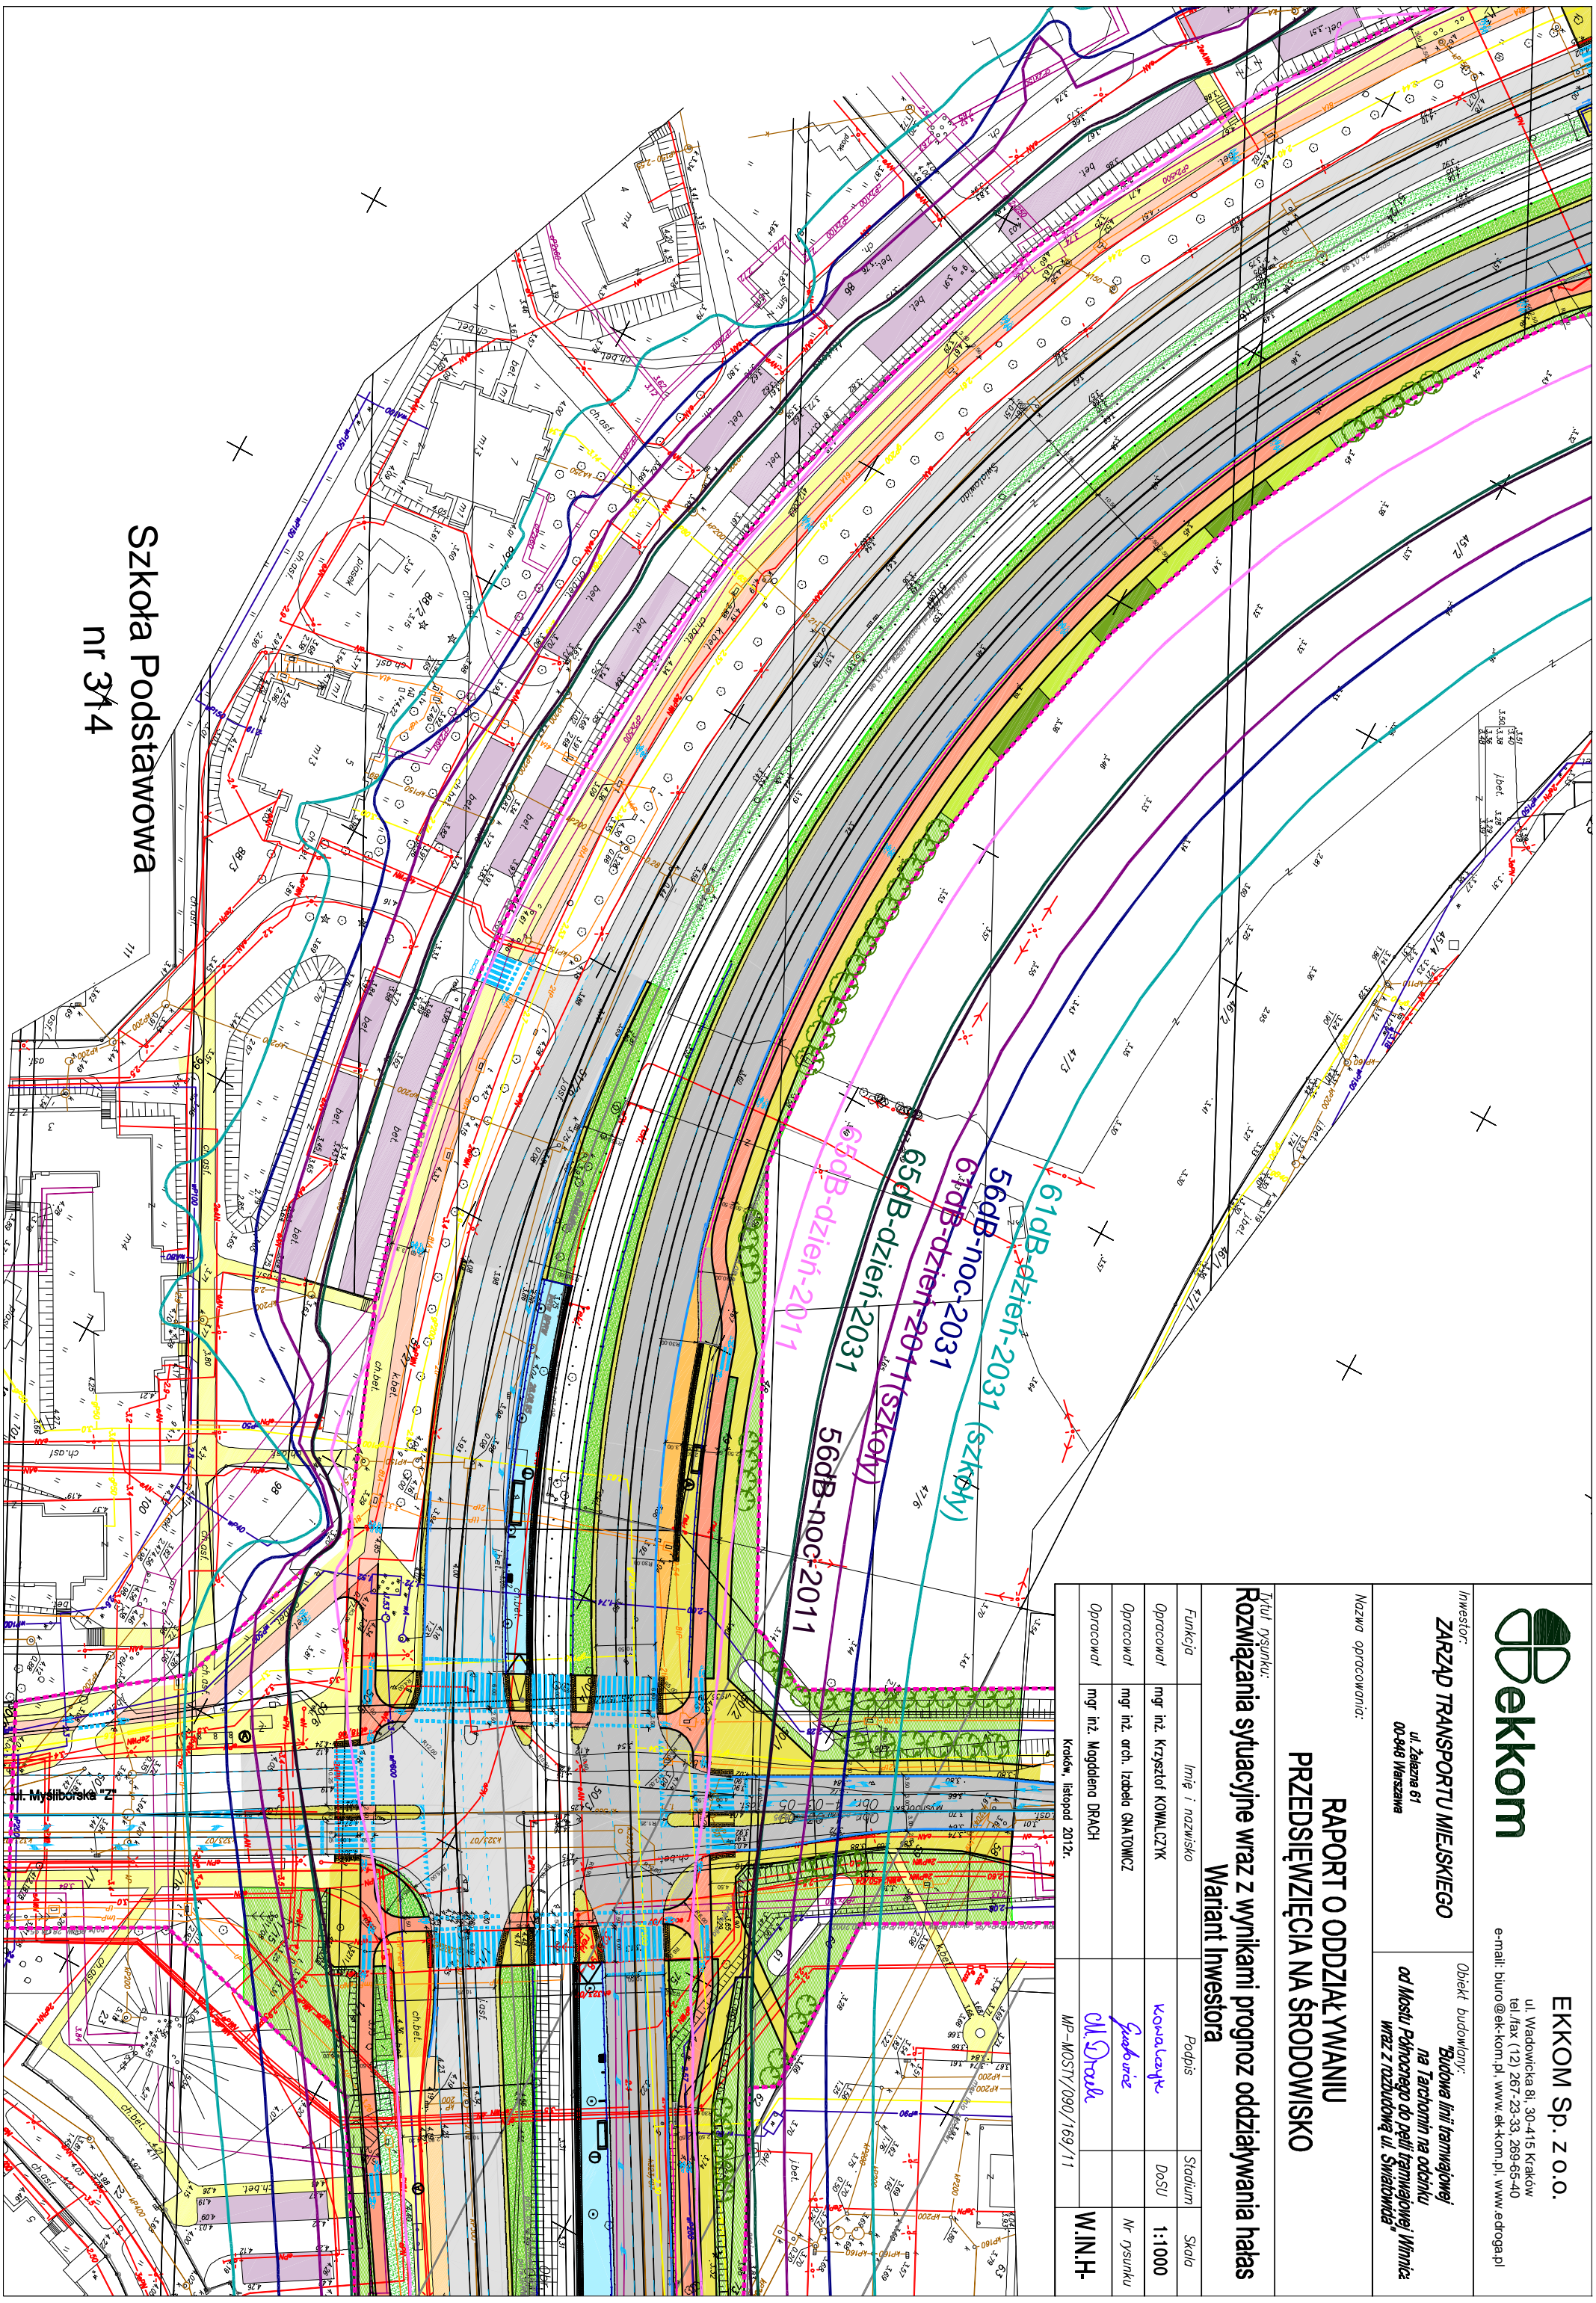

Szkoła Podstawowa  
nr 314