



EKKOM Sp. z o.o.

ul. Wawowska 81, 30-415 Kraków
tel./fax (12) 267-23-33, 269-65-40
e-mail: biuro@ek-kom.pl, www.ek-kom.pl, www.edoga.pl

Investor:
ZARZĄD TRANSPORTU MIEJSKIEGO

ul. Żelazna 61
00-948 Warszawa

Obiekt budowlany:

*Budowa linii tramwajowej
na Tachonin na odcinku
od Mostu Północnego do pełni tramwajowej Winiak
wraz z rozbudową ul. Światowida*


Nazwa opracowania:

RAPORT O ODDZIAŁYWANIU PRZEDSIĘWZIĘCIA NA ŚRODOWISKO

Tytuł rysunku:
Rozwiązania sytuacyjne wraz z wynikami prognoz oddziaływania hałas

Wariant Społeczny

Funkcja	Imię i nazwisko	Podpis	Stadium	Skala
Opracował	mgr inż. Krzysztof KOWALCZYK	<i>Kowalczyk</i>	DoSU	1:1000
Opracował	mgr inż. arch. Izabela GNATOWICZ	<i>Gnatowicz</i>		Nr rysunku
Opracował	mgr inż. Magdalena DRACH	<i>M. Drach</i>		W.SP.H-
	Kraków, listopad 2012 r.		MP-MOSTY/090/169/11	

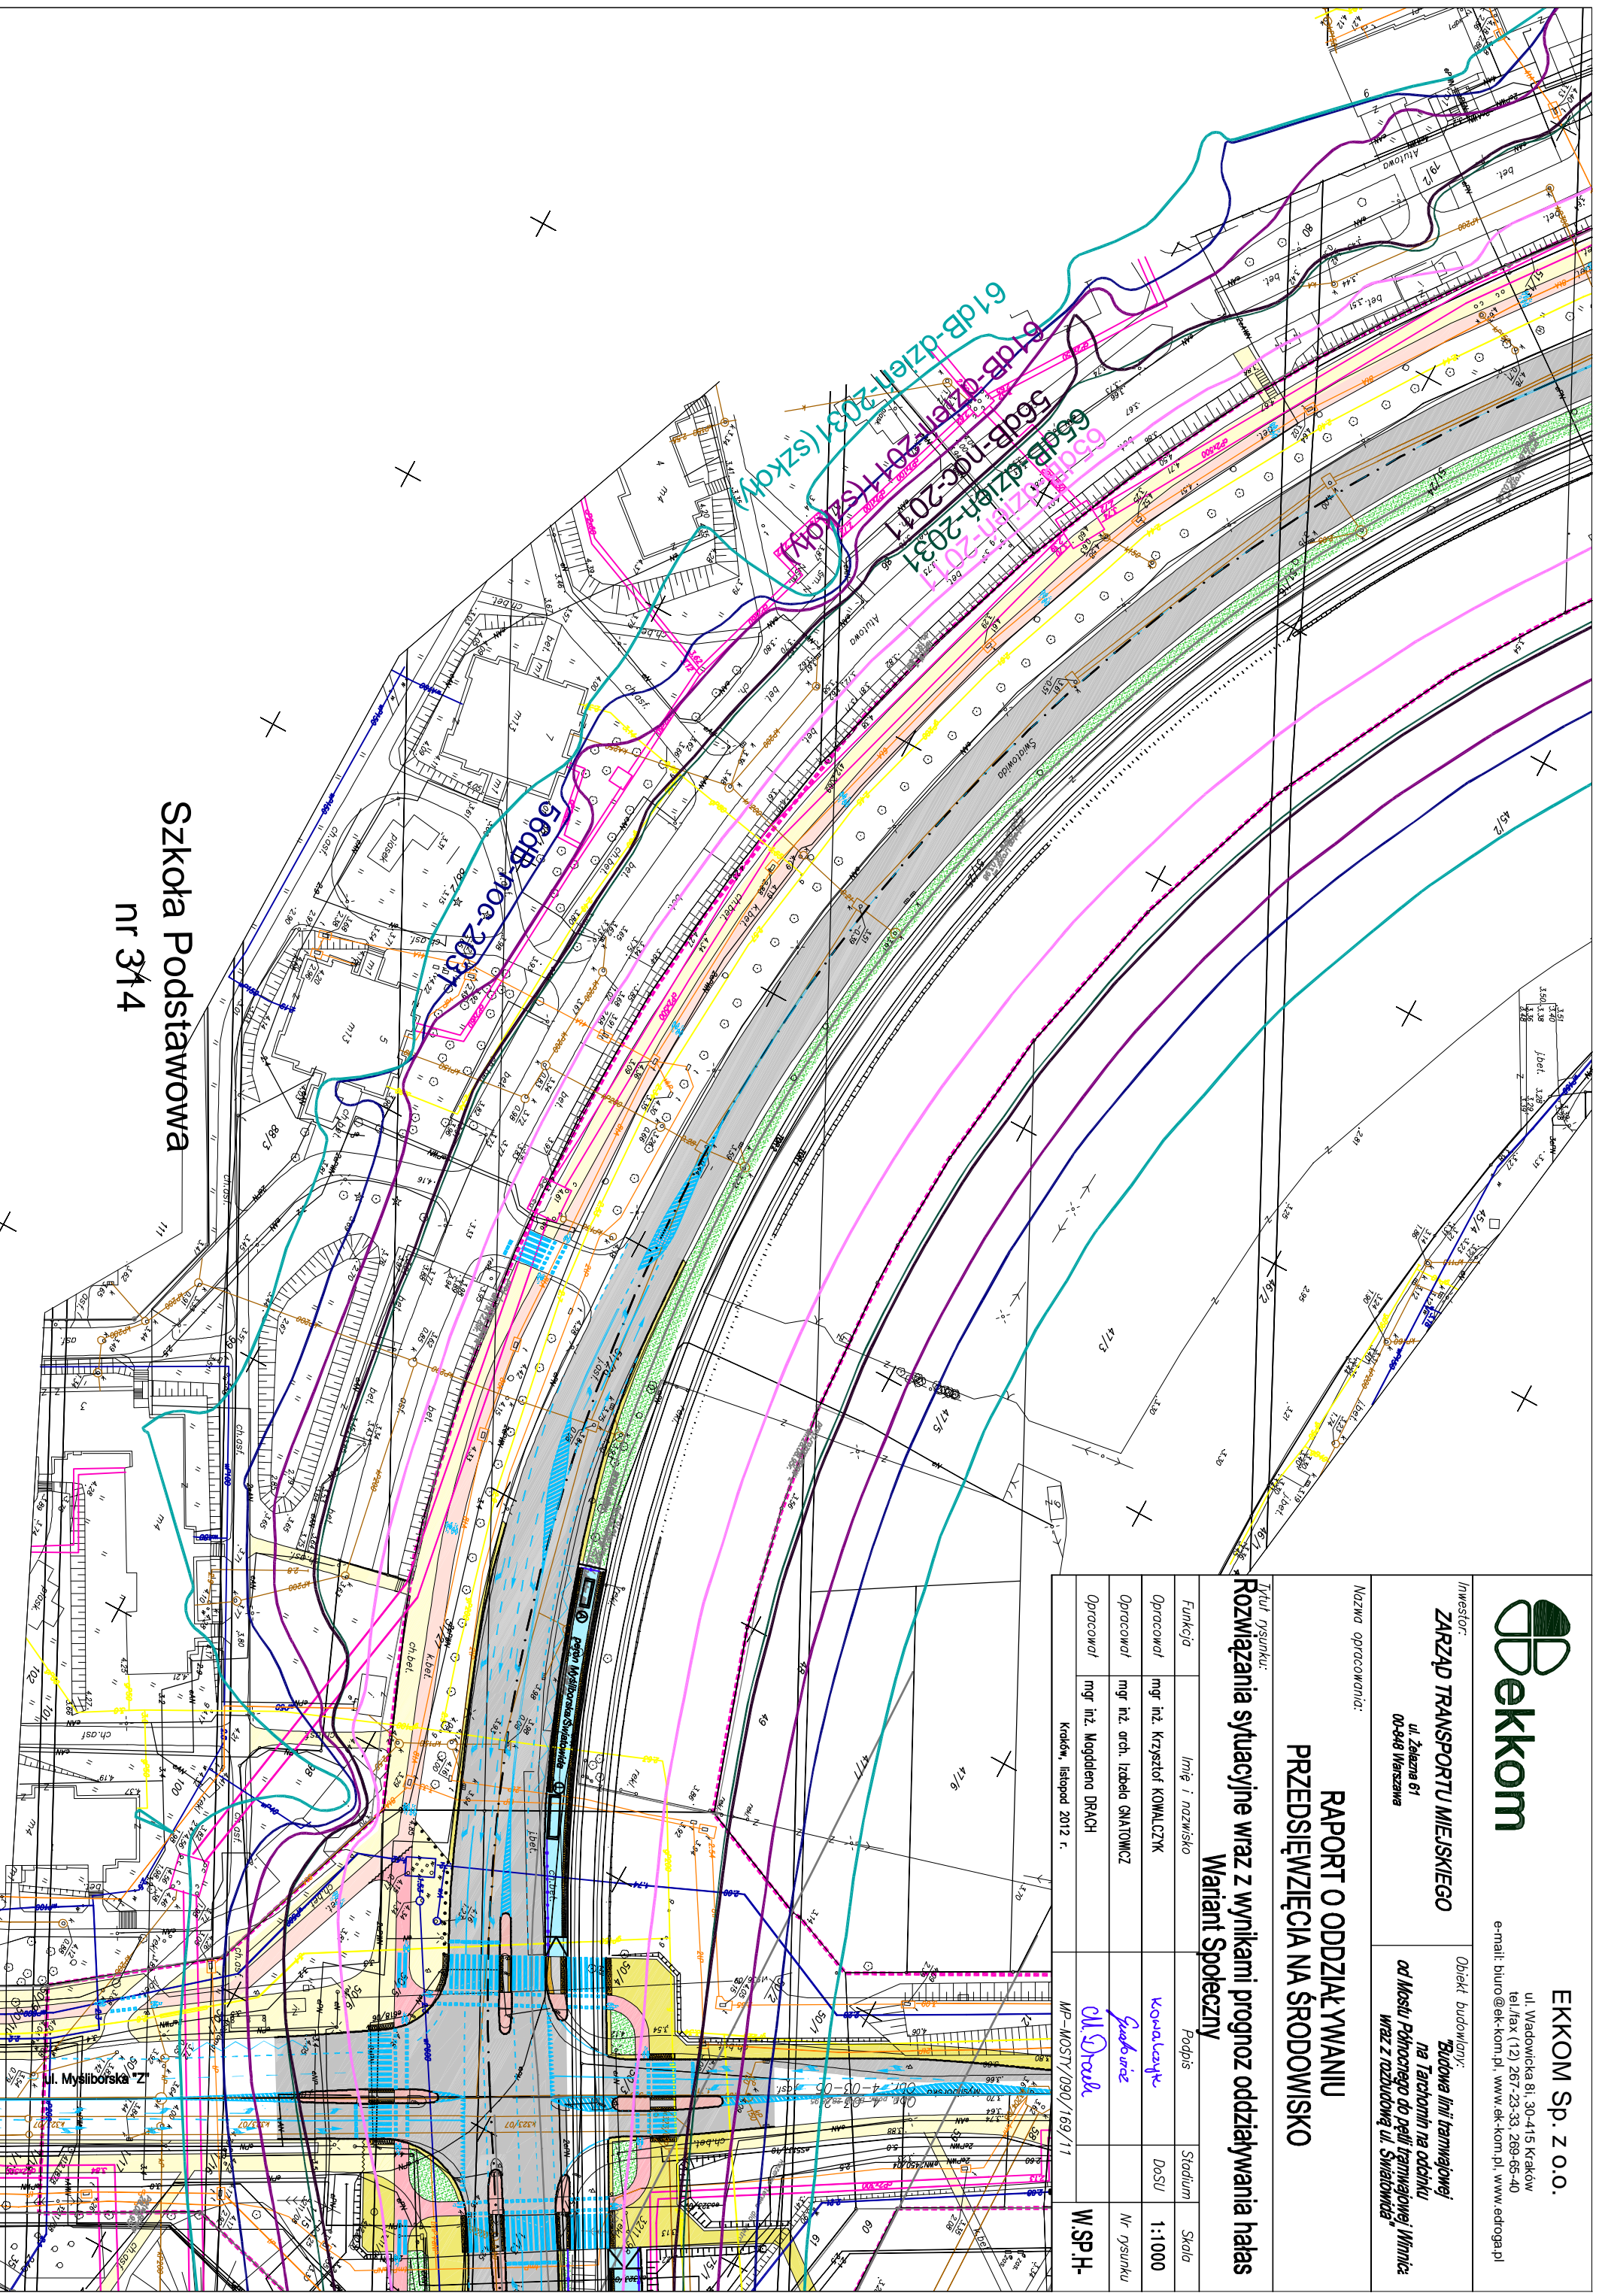

Szkoła Podstawowa
nr 314