



EKKOM Sp. z o.o.

ul. Włodowska 81, 30-415 Kraków
tel./fax (12) 267-23-33, 269-65-40
e-mail: biuro@ek-kom.pl, www.ek-kom.pl, www.edtoga.pl

Investor:
ZARZĄD TRANSPORTU MIEJSKIEGO

ul. Żelazna 61
00-848 Warszawa


Obiekt budowlany:
*Budowa linii tramwajowej
na Tarchomin na odcinku
od Mostu Północnego do pętli Tramwajowej Winička
wraz z rozbudową ul. Światowida**

Nozwa opracowania:

RAPORT O ODDZIAŁYWANIU PRZEDSIĘWZIĘCIA NA ŚRODOWISKO

Tytuł projektu:
**Rozwiązania sytuacyjne wraz z wynikami prognoz oddziaływania hałas
Wariant Środkowski**

Funkcja	Imię i nazwisko	Podpis	Stadium	Skala
Opracował	mgr inż. Krzysztof KOWALCZYK	<i>Kowalczyk</i>	Dosł	1:1000
Opracował	mgr inż. arch. Izabela GNAJOWICZ	<i>Gnajowicz</i>		Nr projektu
Opracował	mgr inż. Magdalena DRACH	<i>M. Drach</i>		W.Ś.R.H.
	Kraków, listopad 2012 r.	MP-MOSTY/090/169/11		

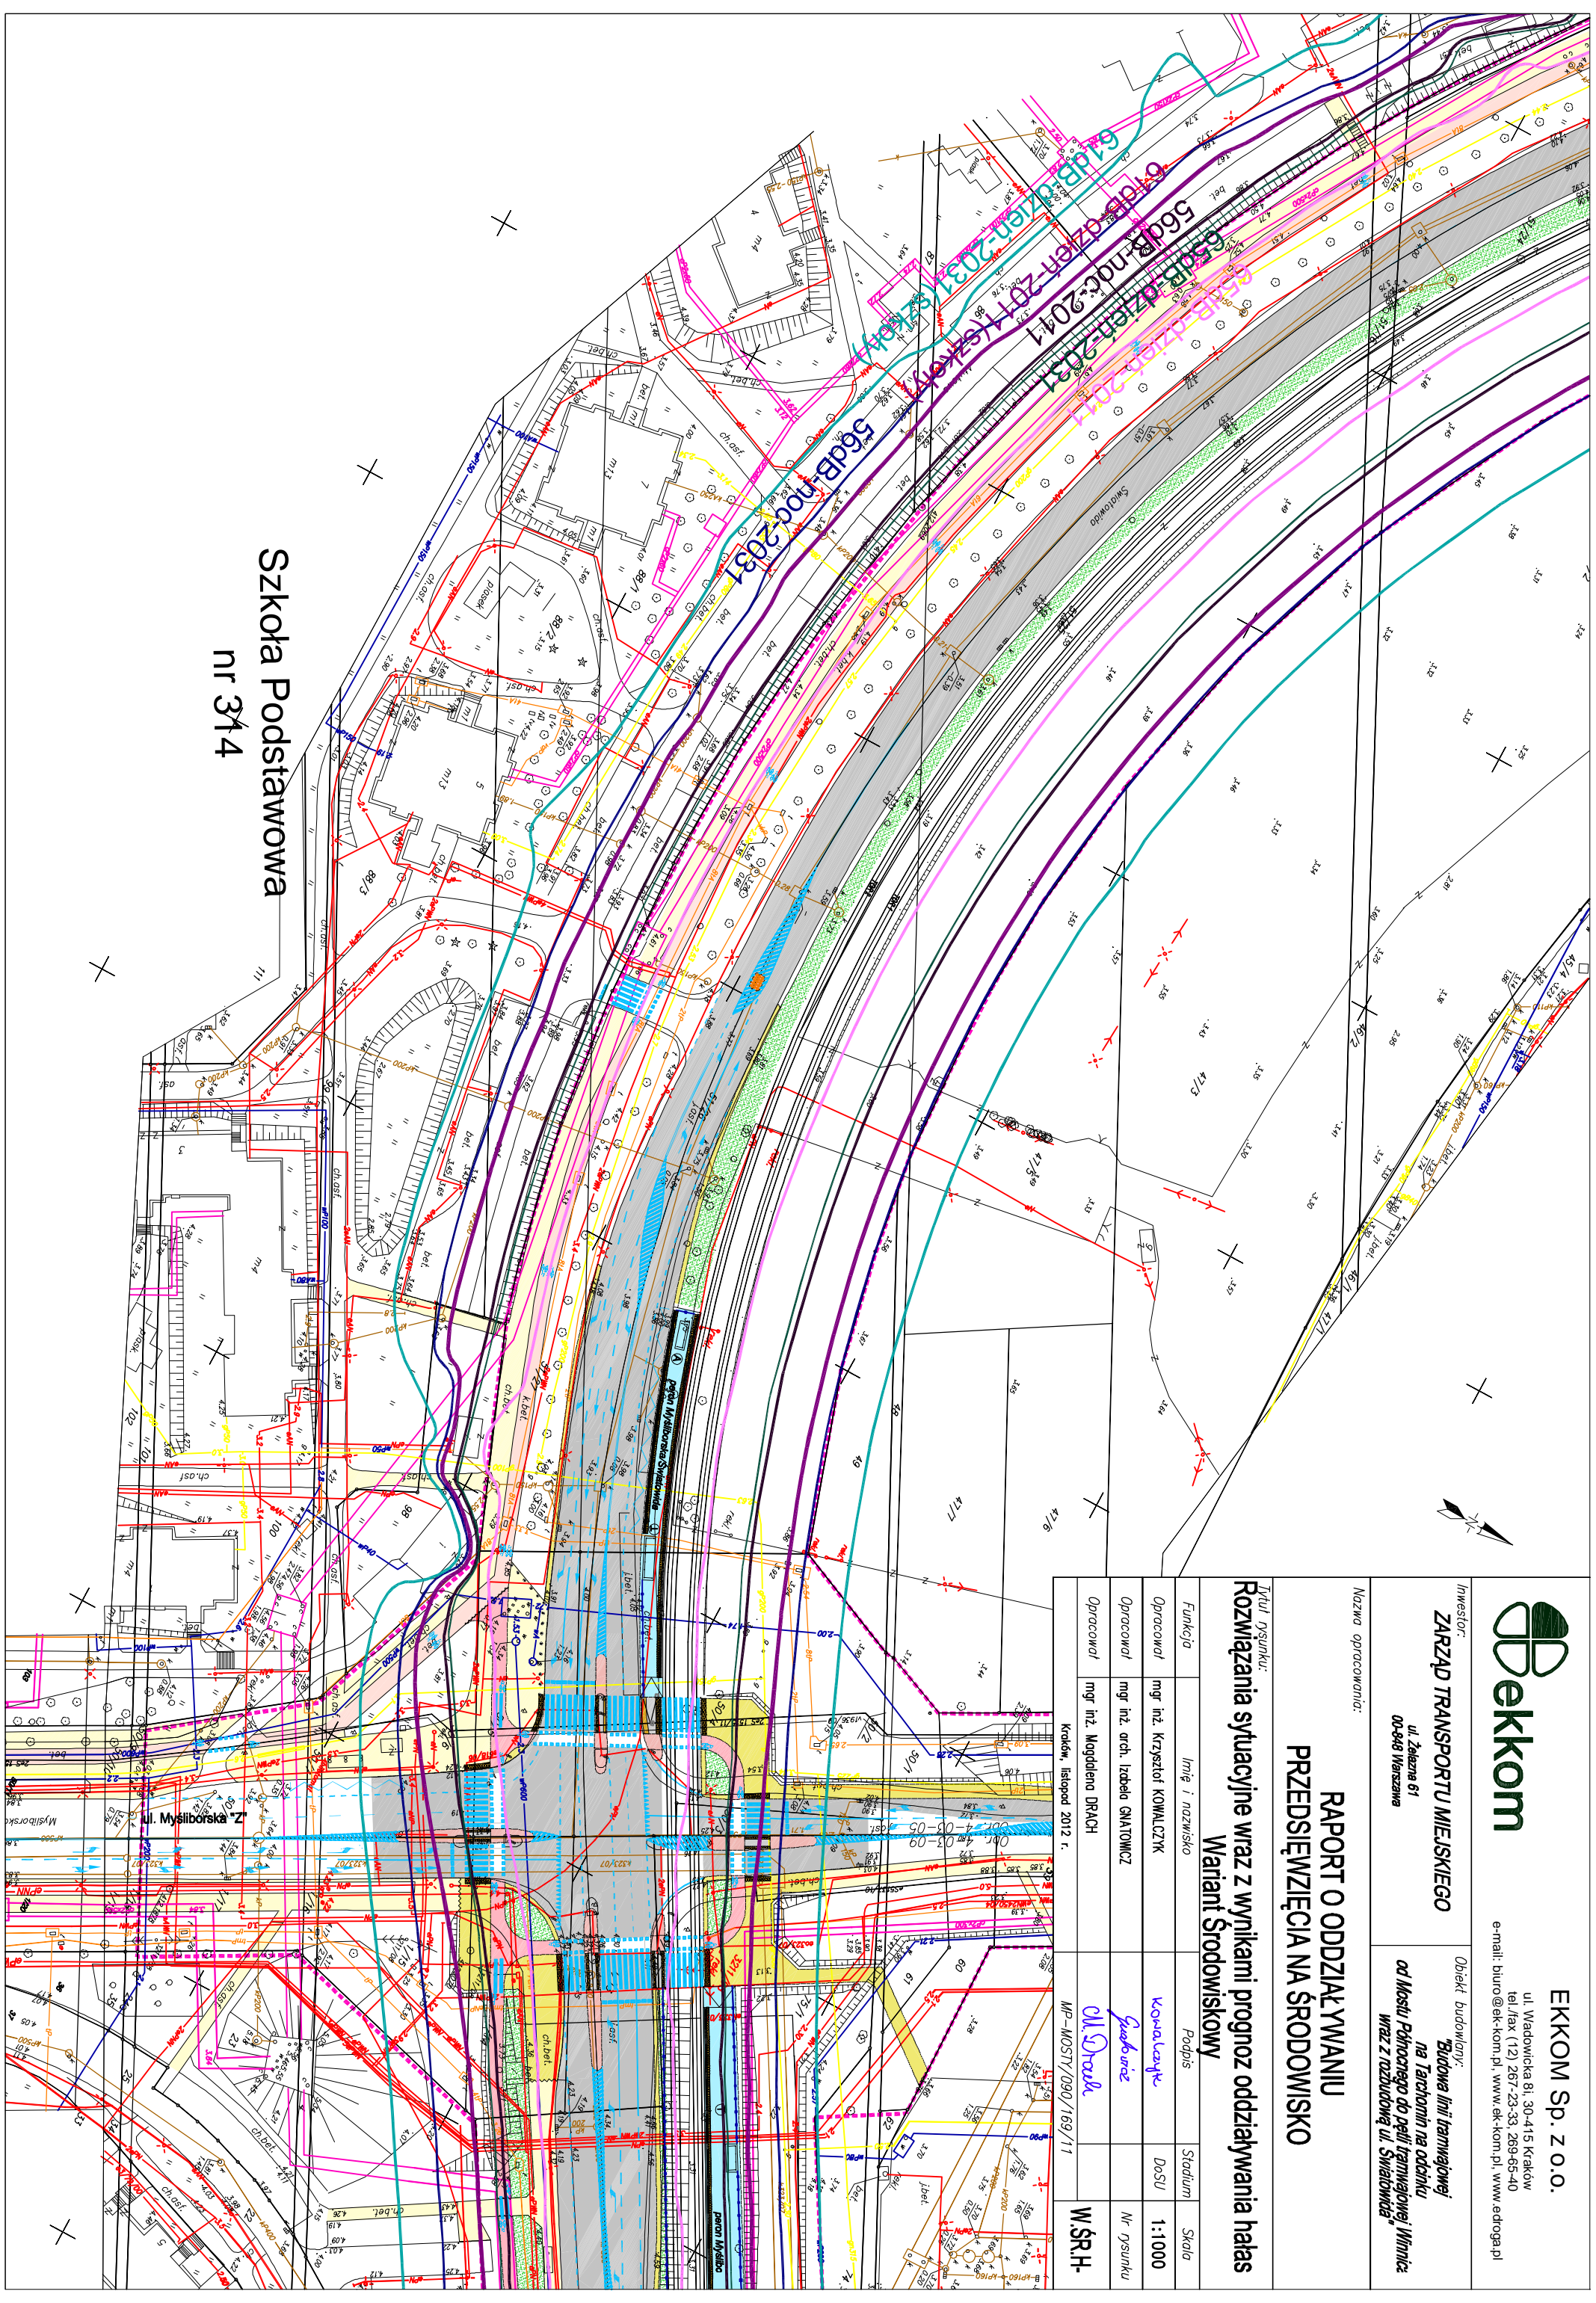

Szkoła Podstawowa
nr 314

ul. Mysiborska 2