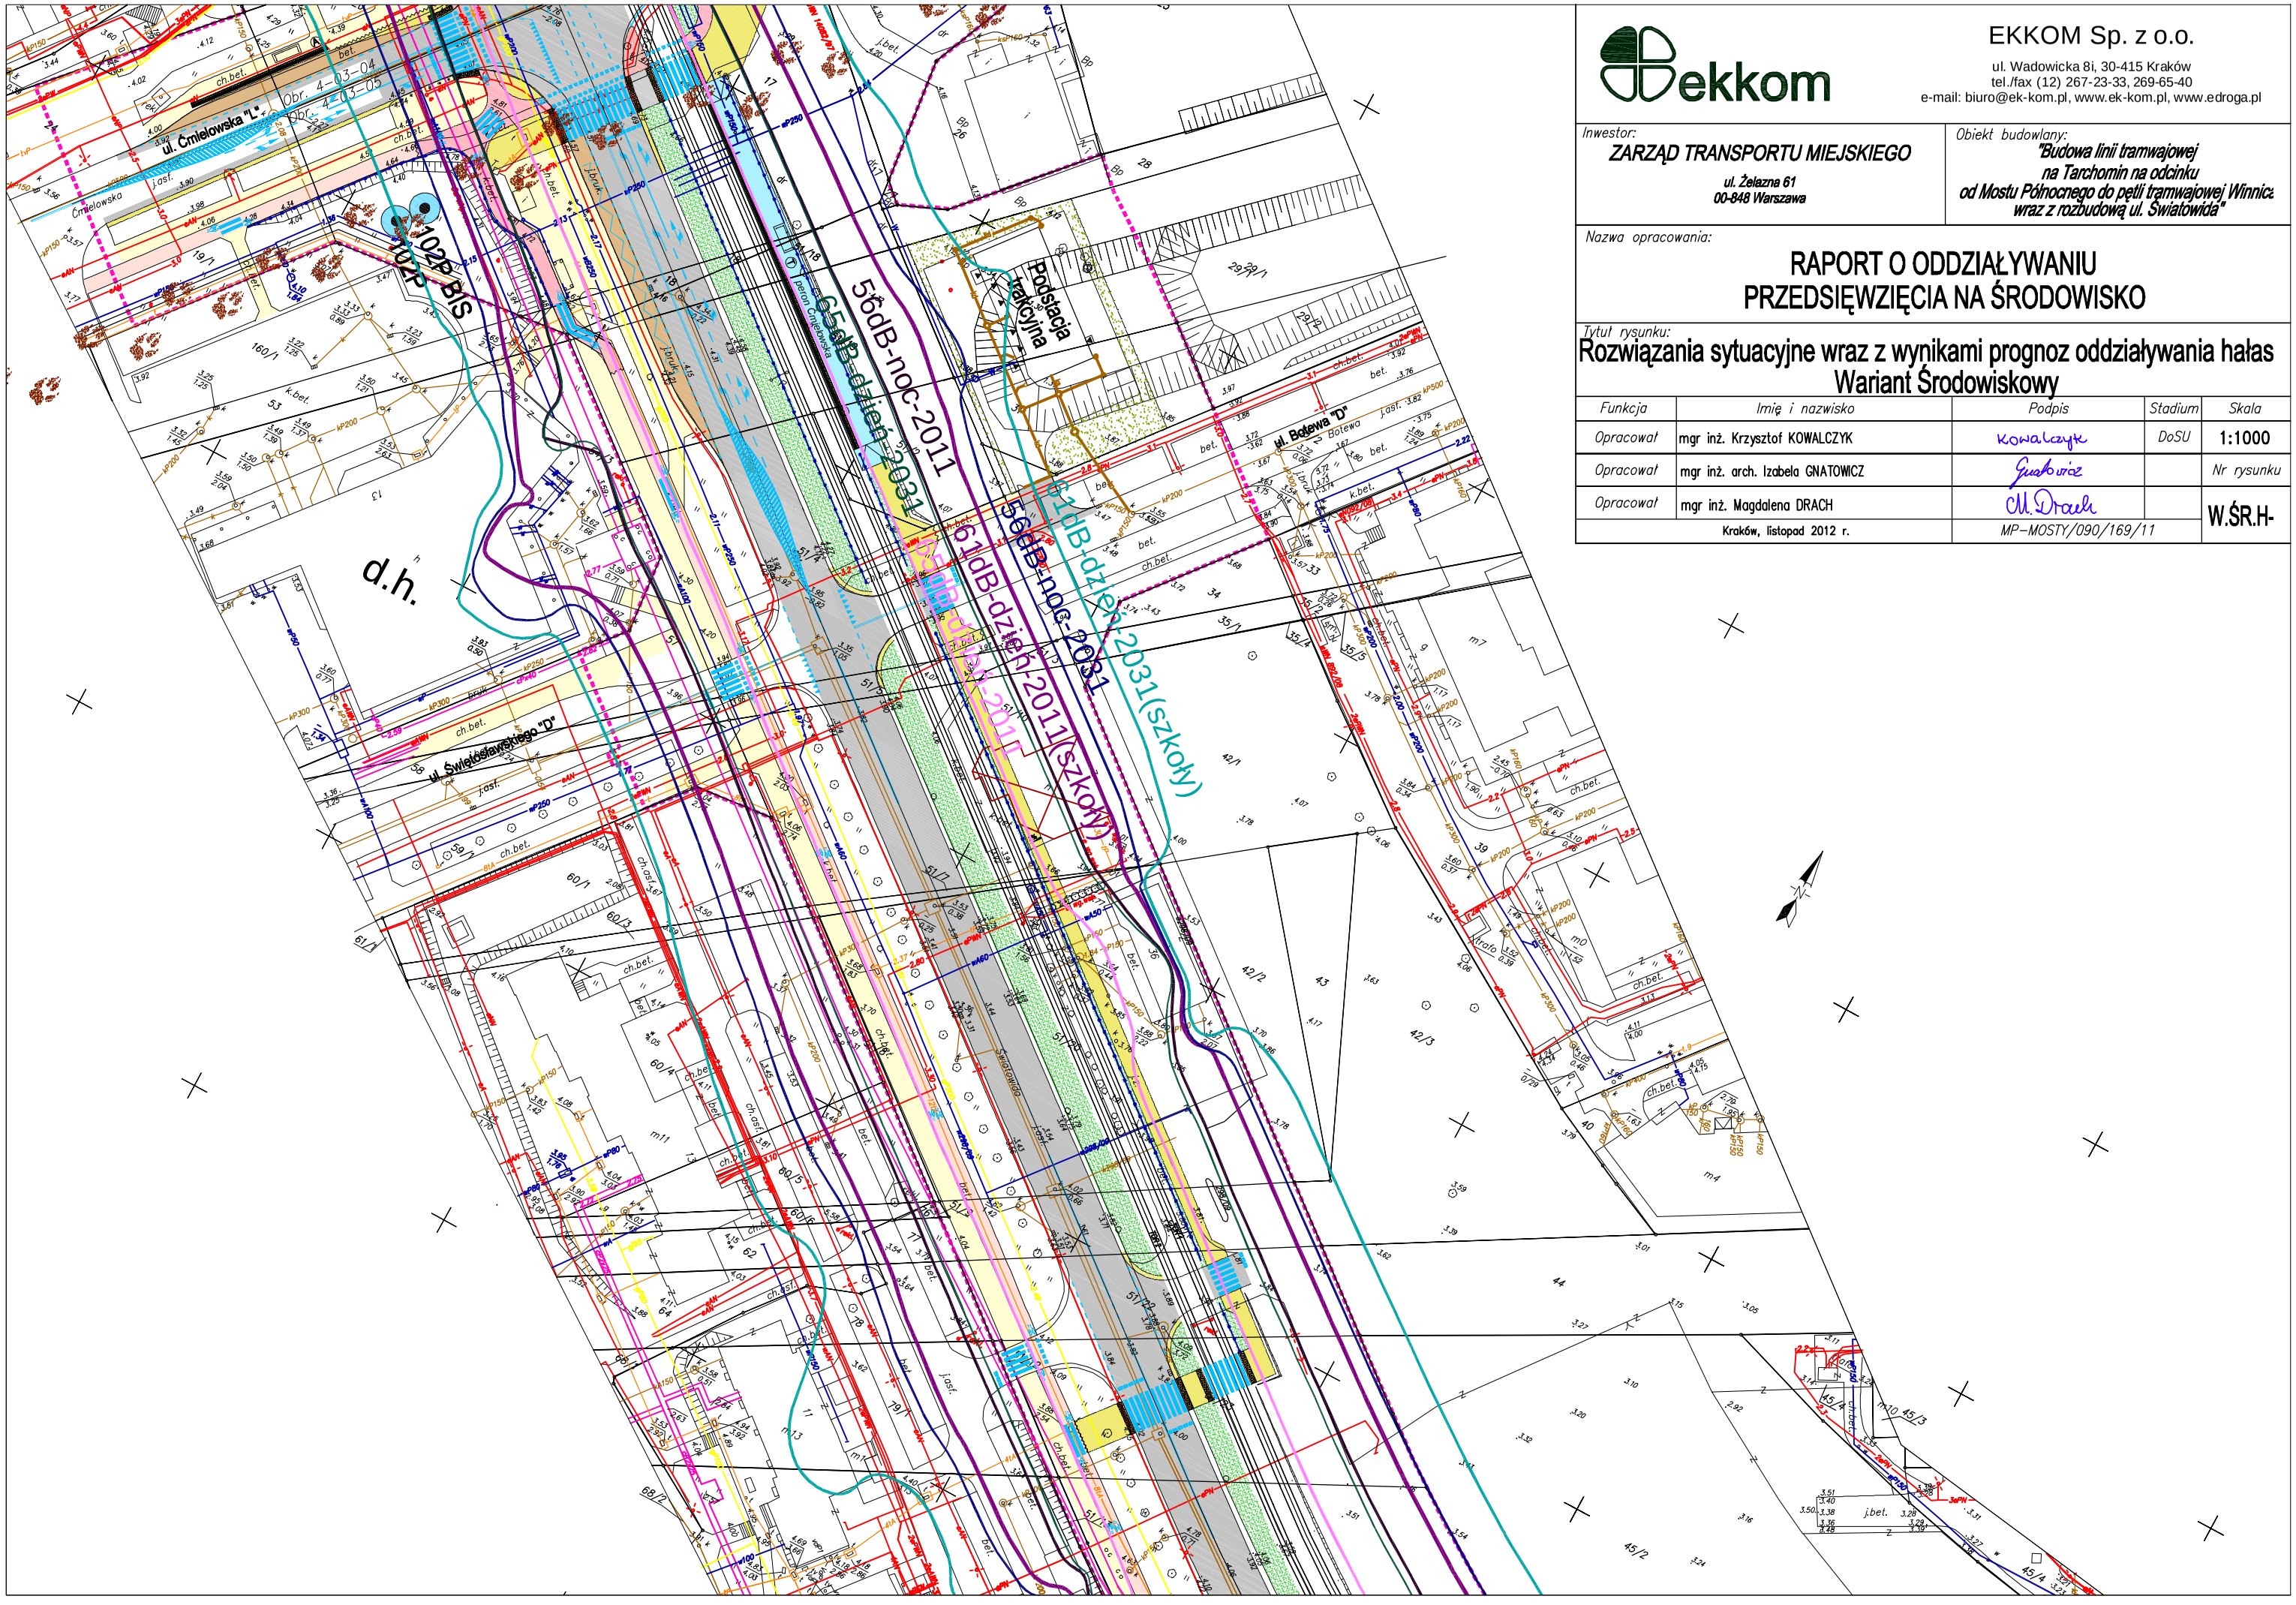

EKKOM Sp. z o.o.

ul. Wadowicka 8i, 30-415 Kraków
tel./fax (12) 267-23-33, 269-65-40
e-mail: biuro@ek-kom.pl, www.ek-kom.pl, www.edroga.pl

Inwestor:
ZARZĄD TRANSPORTU MIEJSKIEGO
ul. Żelazna 61
00-848 Warszawa

Obiekt budowlany:
"Budowa linii tramwajowej na Tarchomin na odcinku od Mostu Północnego do pętli tramwajowej Winnica wraz z rozbudową ul. Światowida"

Nazwa opracowania:

RAPORT O ODDZIAŁYWANIU PRZEDSIĘWZIĘCIA NA ŚRODOWISKO

Tytuł rysunku:

Rozwiązania sytuacyjne wraz z wynikami prognoz oddziaływania hałas Wariant Środowiskowy

Funkcja	Imię i nazwisko	Podpis	Stadium	Skala
Opracował	mgr inż. Krzysztof KOWALCZYK	Kowalczyk	DoSU	1:1000
Opracował	mgr inż. arch. Izabela GNATOWICZ	Gnatowicz		Nr rysunku
Opracował	mgr inż. Magdalena DRACH	M. Drach		W.ŚR.H-
Kraków, listopad 2012 r.		MP–MOSTY/090/169/11		