



EKKOM Sp. z o.o.  
ul. Wadowicka 81, 30-415 Kraków  
tel./fax (12) 267-23-33, 269-65-40  
e-mail: biuro@ek-kom.pl, www.ek-kom.pl, www.edroga.pl

Investor:  
**ZARZĄD TRANSPORTU MIEJSKIEGO**  
ul. Żelazna 61  
00-848 Warszawa


Obiekt budowlany:  
"Budowa linii tramwajowej  
na Tarachomin na odcinku  
od Mostu Północnego do pełni tramwajowej Winičia  
wraz z rozbudową ul. Światowida"

Nazwa opracowania:

## RAPORT O ODDZIAŁYWANIU PRZEDSIĘWZIĘCIA NA ŚRODOWISKO

Tytuł rysunku:  
**Rozwiązania sytuacyjne wraz z wynikami prognoz oddziaływania hałas  
Wariant Środowiskowy**

Funkcja	Imię i nazwisko	Podpis	Stadium	Skala
Opracował	mgr inż. Krzysztof KOWALCZYK	<i>Kowalczyk</i>	DoSU	1:1000
Opracował	mgr inż. arch. Izabela GNATOWICZ	<i>Gnatowicz</i>		Nr rysunku
Opracował	mgr inż. Magdalena DRACH	<i>Drach</i>		<b>W.SR.H'</b>
				MP-MOSTY/090/169/11
				Kraków, listopad 2012 r.

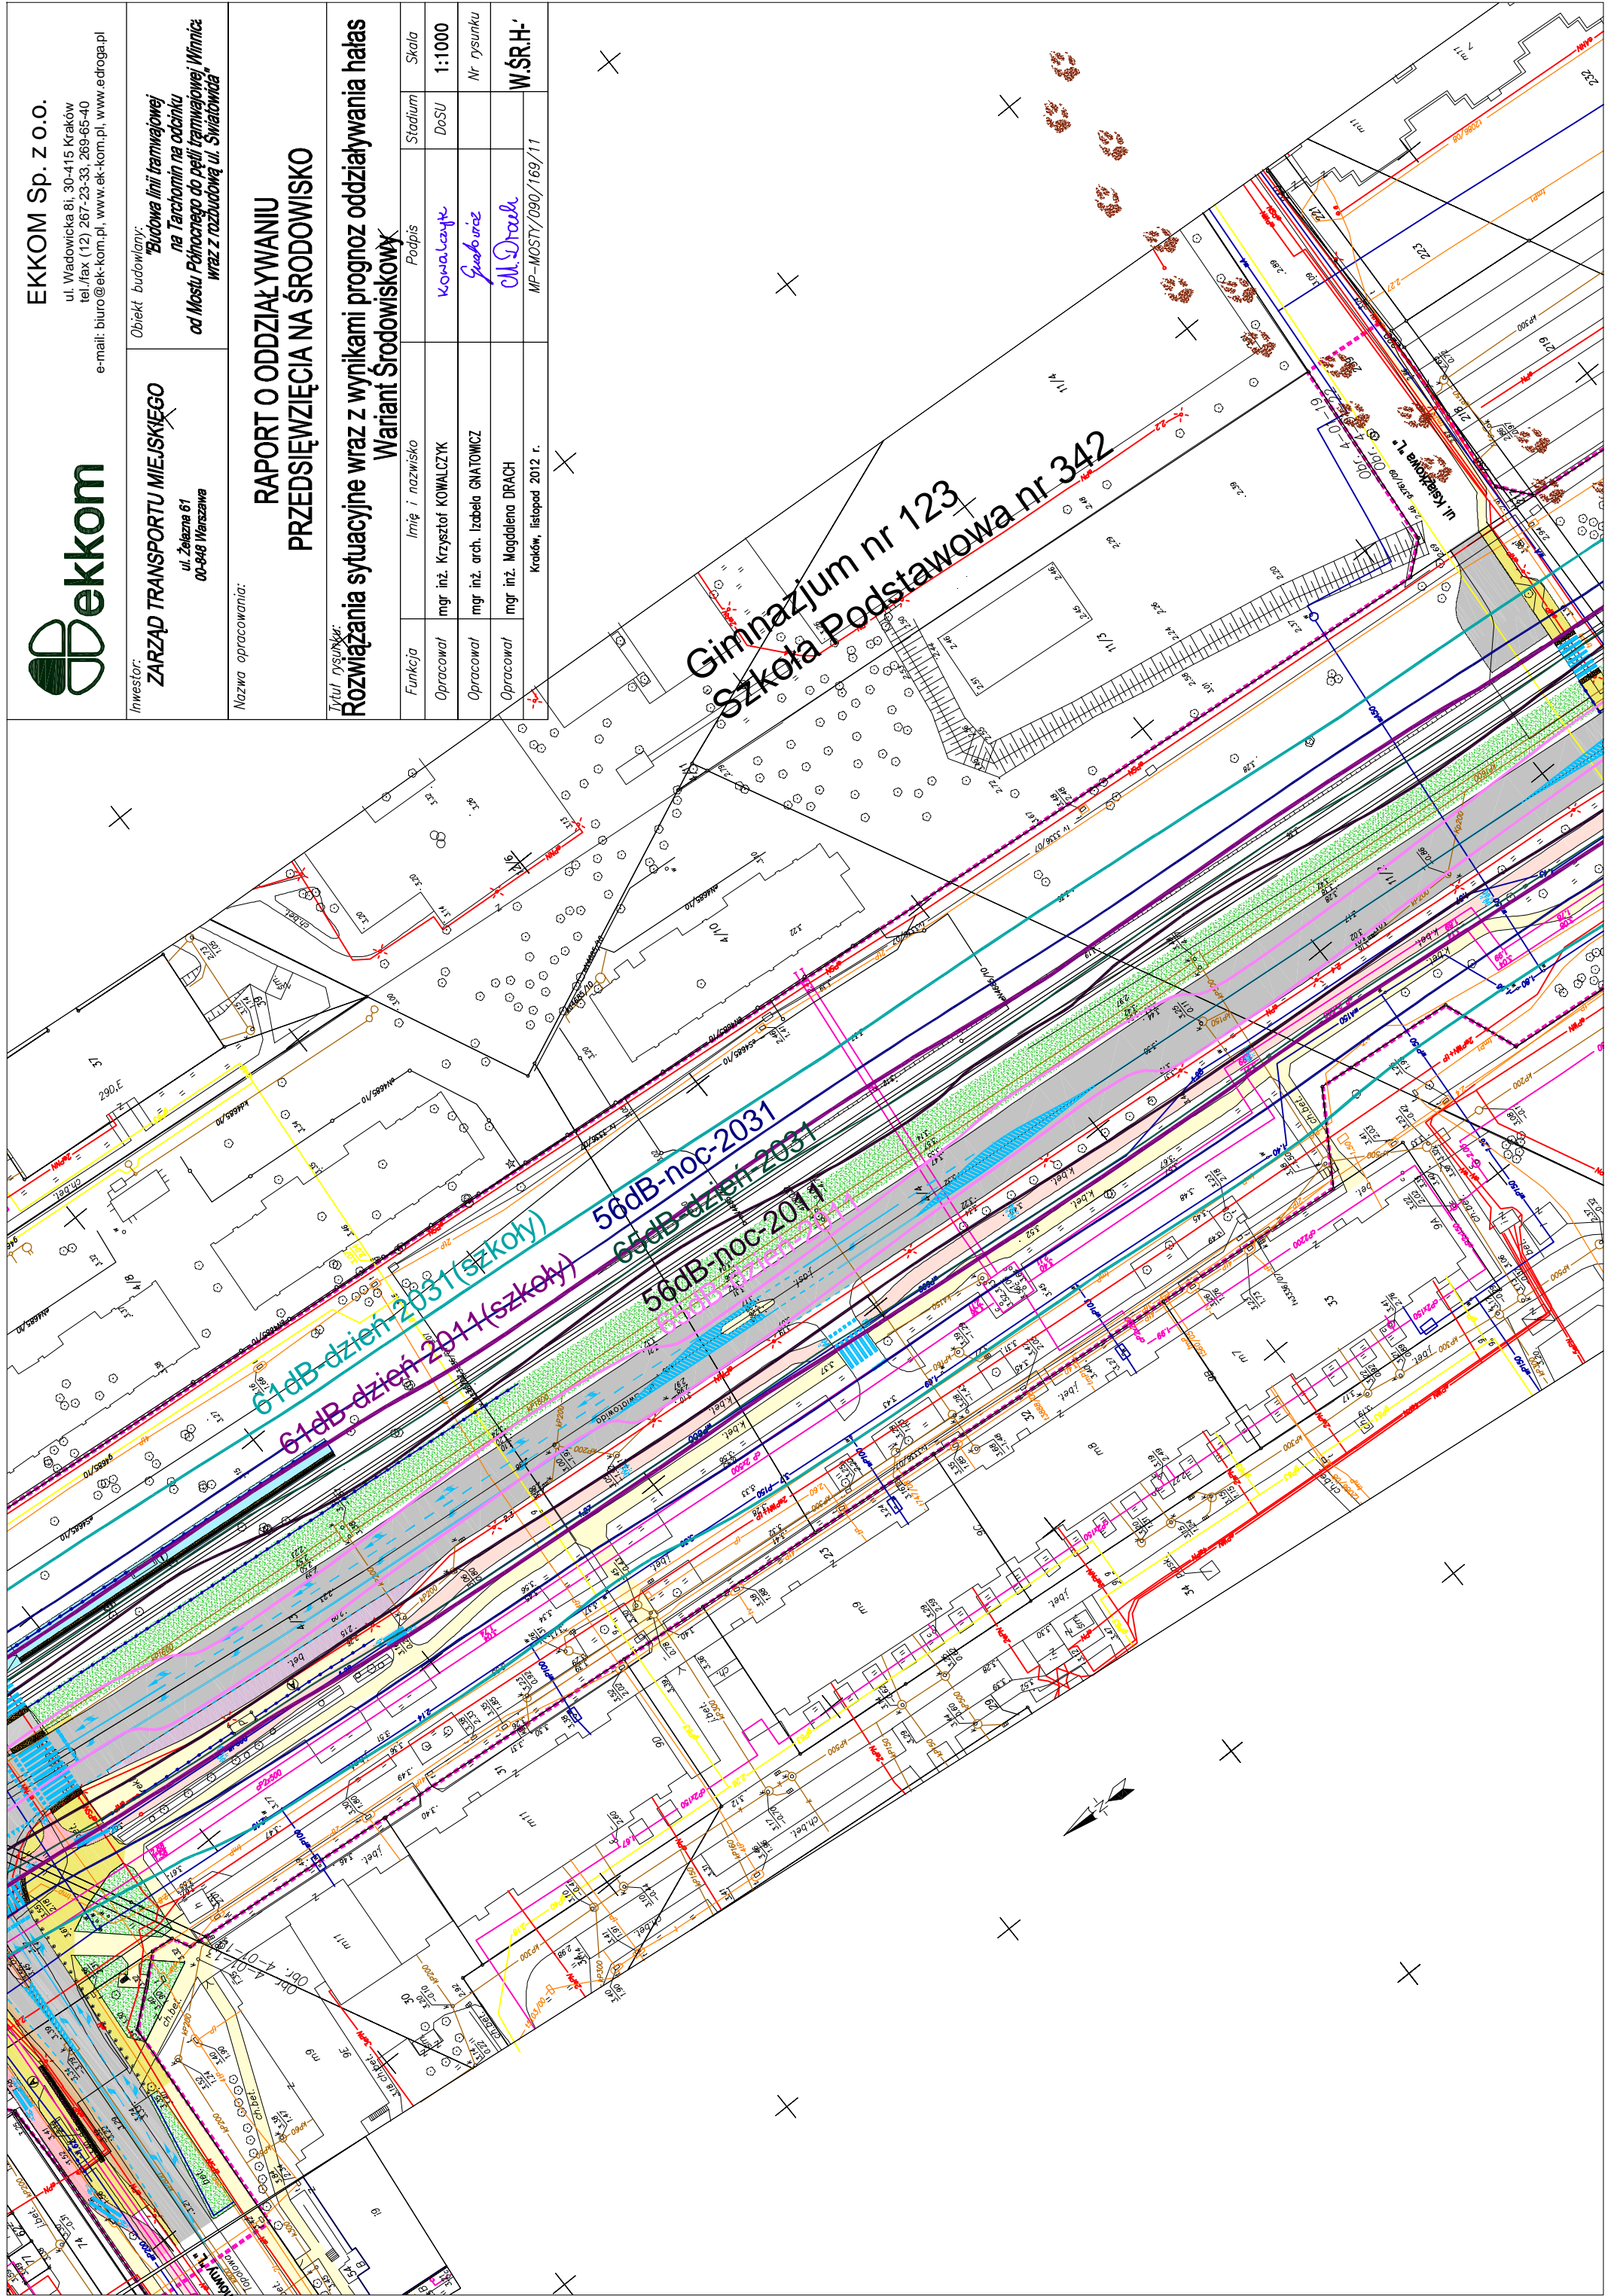

Gimnazjum nr 123  
Szkoła Podstawowa nr 342

61dB-dzień-2031 (szkoły)  
56dB-noc-2031  
61dB-dzień-2011  
56dB-dzień-2011