



LEGENDA:

	ŚCIEŻKA ROWEROWA ISTNIEJĄCA - DO POZOSTAWIENIA
	ŚCIEŻKA ROWEROWA PROJEKTOWANA
	CHODNIK ISTNIEJĄCY
	CHODNIK PROJEKTOWANY
	CIĄG PIESZO - ROWEROWY
	ZATOKA AUTOBUSOWA PROJEKTOWANA
	ZATOKA AUTOBUSOWA ISTNIEJĄCA DO POZOSTAWIENIA
	PRZYSTANKOWE PERONY TRAMWAJOWE
	PROJ. NAW. Z KOSTKI (BEZPECZNIK, WYSPY AZYLU)
	PROJEKTOWANE ZIELENCE
	ZABUDOWA ASFALTOWA TOROWISKA
	ZABUDOWA TŁUCZNIOWA TOROWISKA
	ZABUDOWA TRAWIASTA TOROWISKA
	PROJEKTOWANE TOROWISKO
	PROJEKTOWANY KRAWĘŻNIK
	ISTNIEJĄCY KRAWĘŻNIK
	PROJEKTOWANY KRAWĘŻNIK CBNIZONY
	PROJEKTOWANE OBRZEŻE BETONOWE
	ZAKRES INWESTYCJI
	PROJEKTOWANY PAS INFORMACYJNY DLA NIEWIDOMYCH
	WIATY PRZYSTANKOWE
	SŁUPY Z OPRAWAMI OŚWIETLENIOWYMI
	SYGNALIZATORY
	PROJEKTOWANE OZNAKOWANIE POZIOME
	OZNAKOWANIE PIONOWE
	MIEJSKI SYSTEM INFORMACJI
	PEO
	BARIERA STALOWA
	OGRÓDZENIA SEGMENTOWE:
	- z siatki
	- przestankowe z płytami pionowymi
	- z ram przestankowych

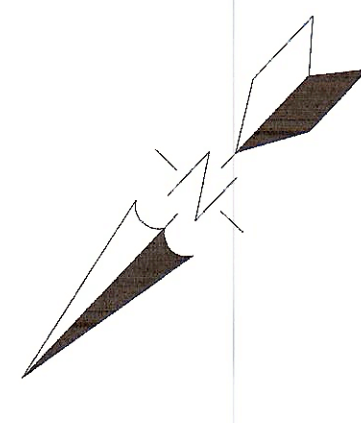

MP MOSTY	
MP-MOSTY Sp. z o.o.	
Projektant:	MP-MOSTY Sp. z o.o.

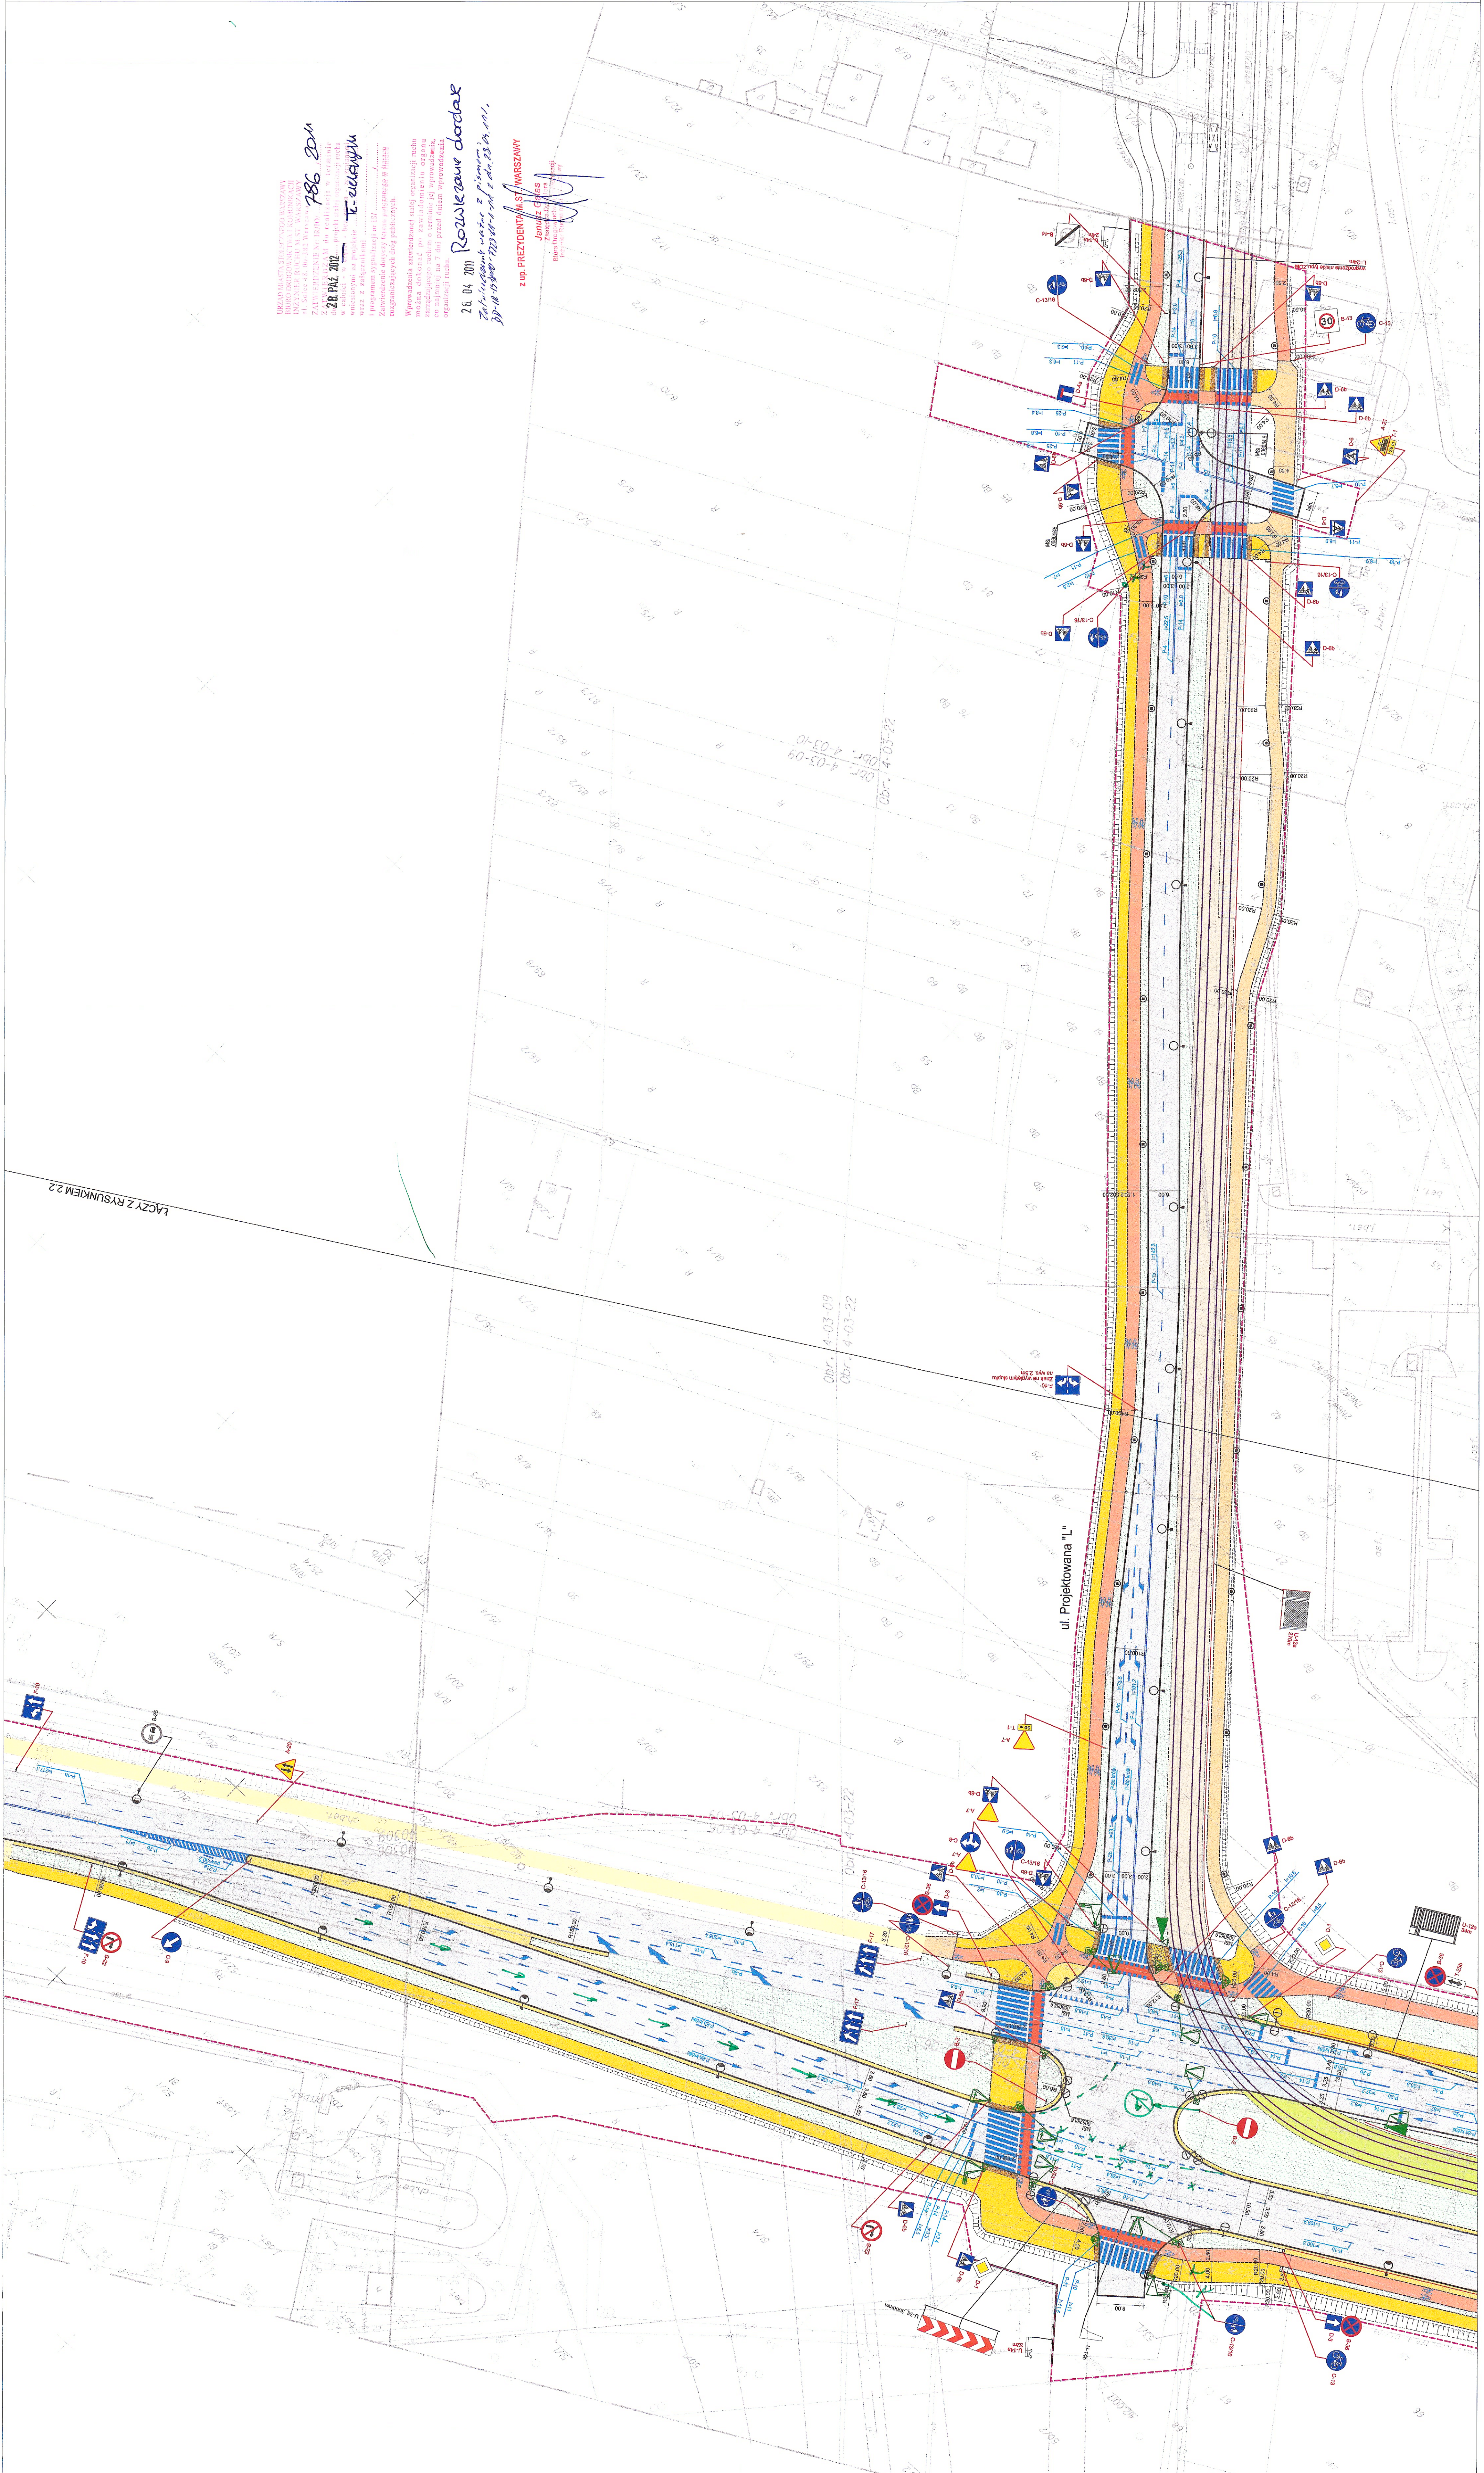


28.04.2011 Rozszerzenie do zakresu projektu

z up. PREZYDENTA ST. WARSZAWY
 Janusz Cichoń
 Zastępca Burmistrza

ŁĄCZY Z RYSUNKIEM 2.2