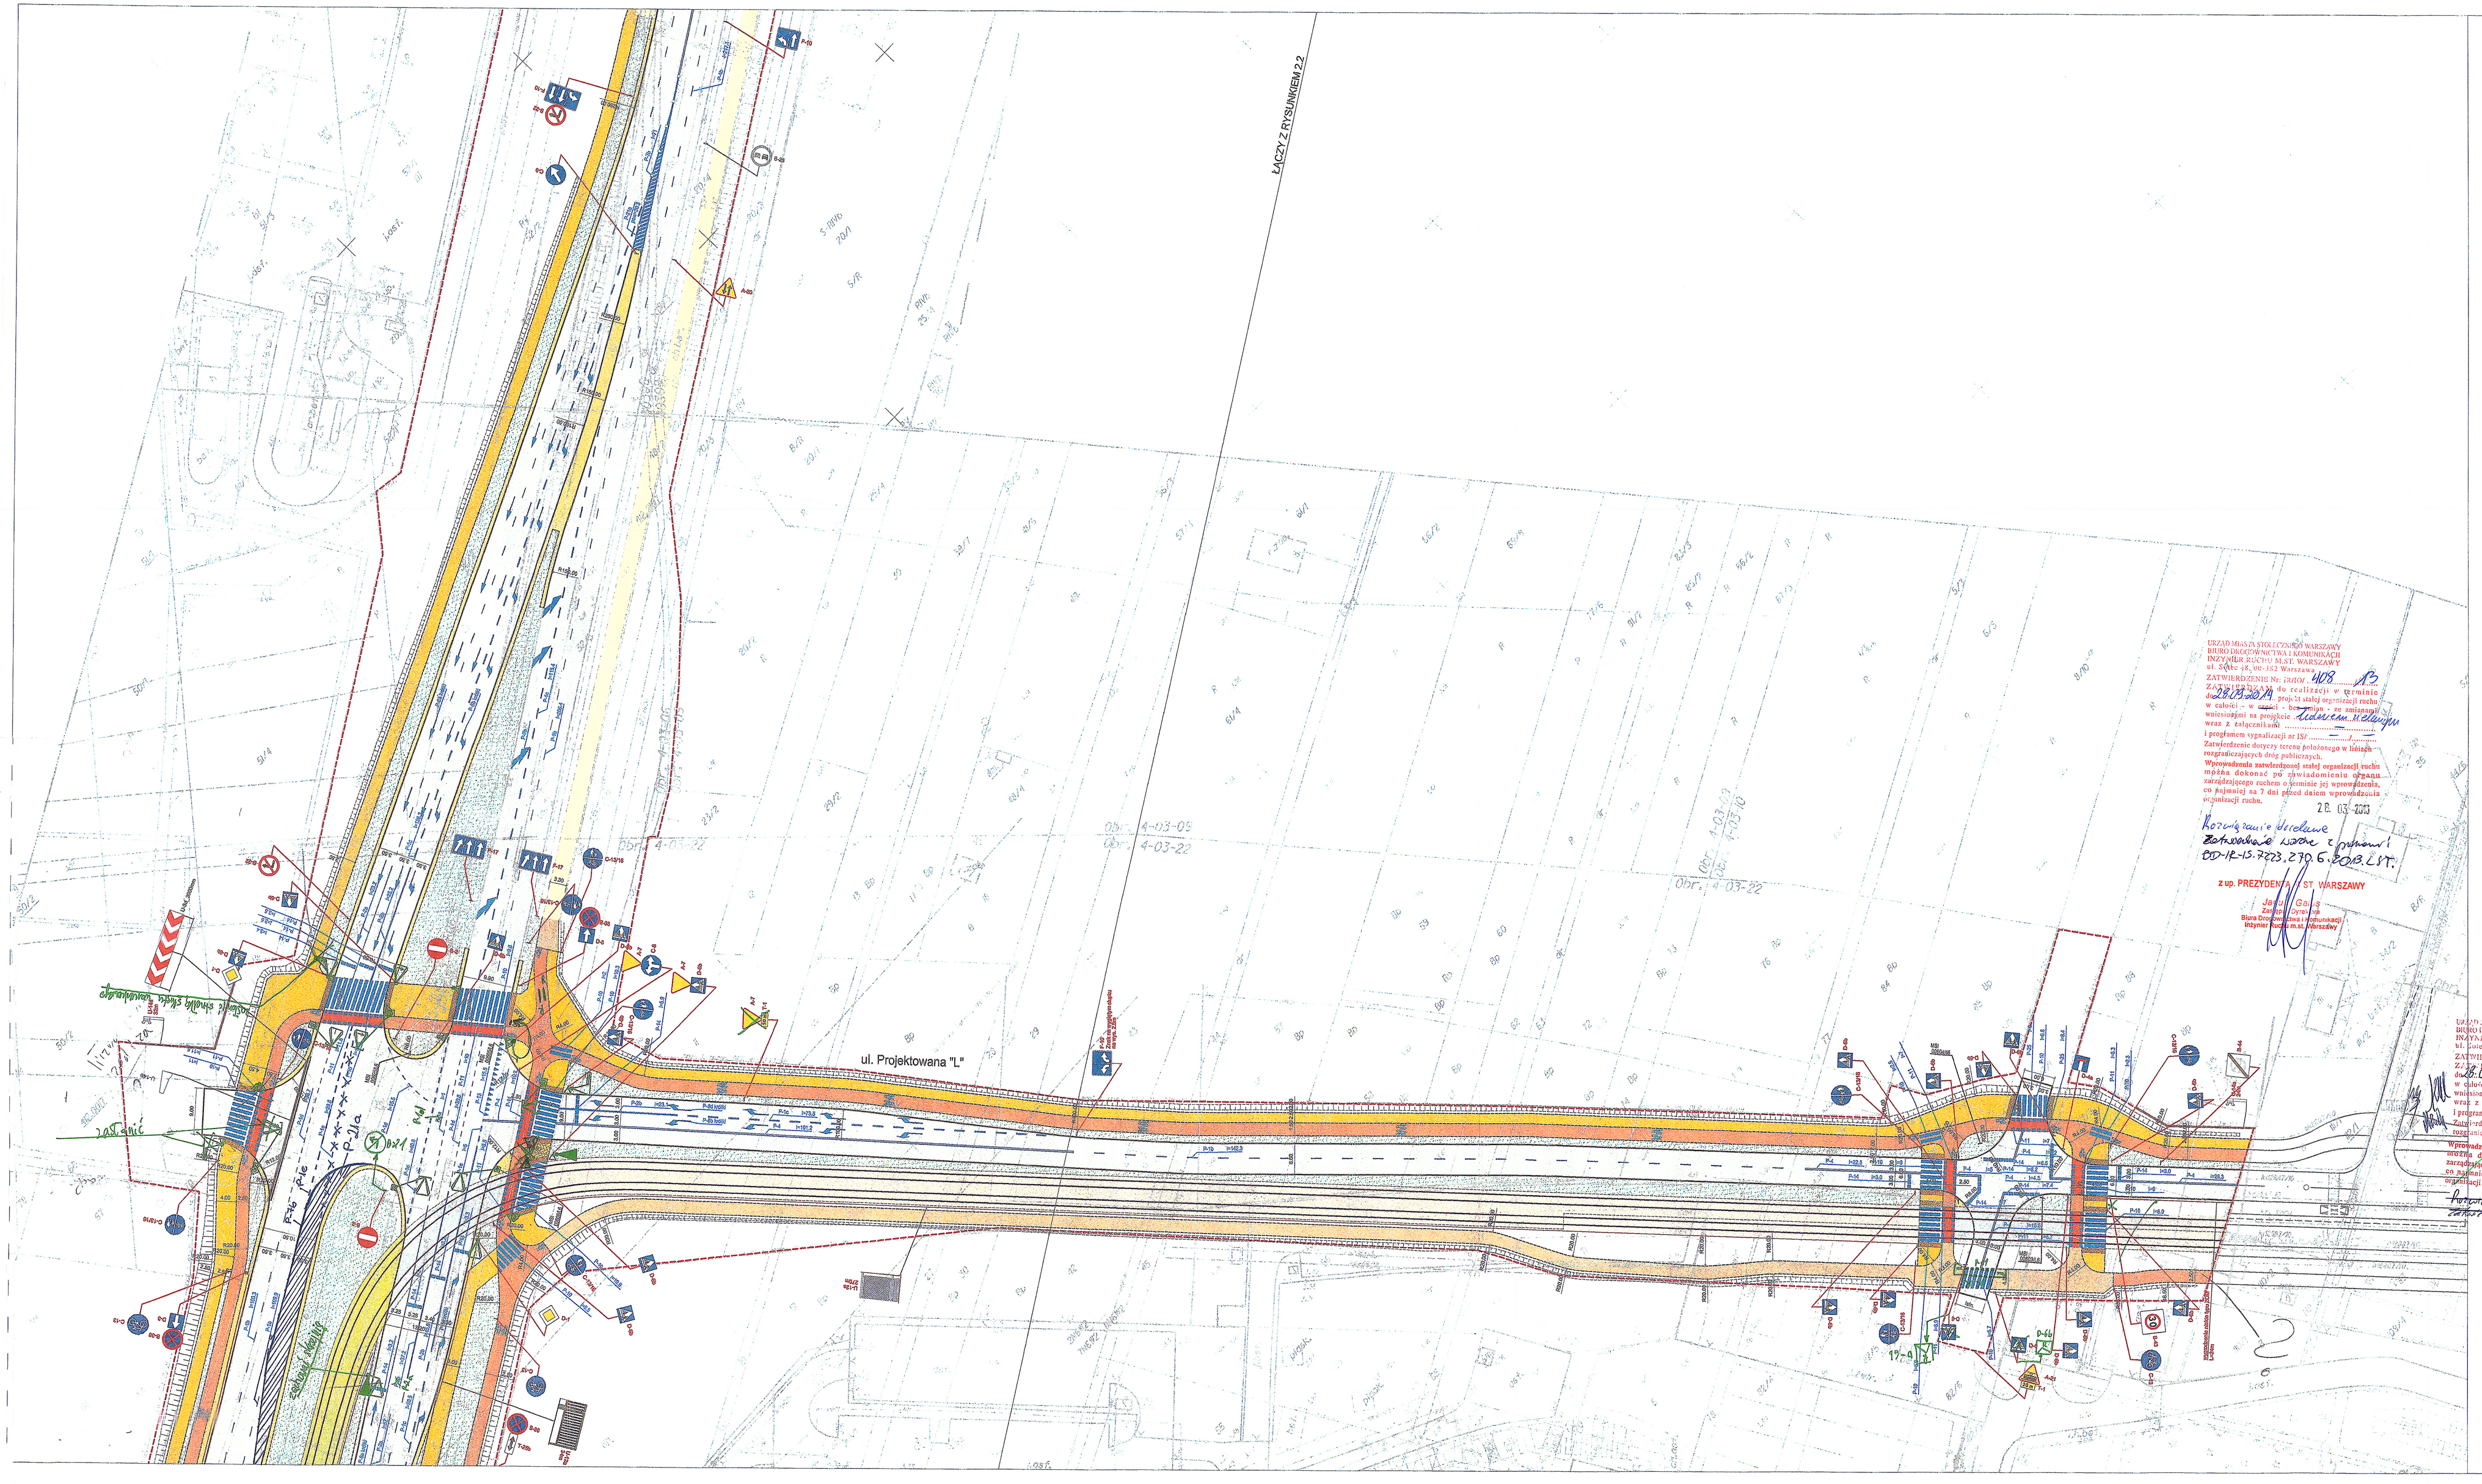

LEGENDA:

- ŚCIEŻKA ROWEROWA ISTNIEJĄCA - DO POZOSTAWIENIA
- ŚCIEŻKA ROWEROWA PROJEKTOWANA
- CHODNIK ISTNIEJĄCY
- CHODNIK PROJEKTOWANY
- CIĄG PIESZO - ROWEROWY
- ZATOKA AUTOBUSOWA PROJEKTOWANA
- ZATOKA AUTOBUSOWA ISTNIEJĄCA DO POZOSTAWIENIA
- PRZYSTANKOWE PERONY TRAMWAJOWE
- PROJ. NAW. Z KOSTKI (BEZPIECZNIK, WYSPY AZYLU)
- PROJEKTOWANE ZIELEŃCE
- ZABUDOWA ASFALTOWA TOROWISKA
- ZABUDOWA TŁUCZNIOWA TOROWISKA
- ZABUDOWA TRAWIASTA TOROWISKA
- PROJEKTOWANE TOROWISKO
- PROJEKTOWANY KRAWĘŻNIK
- ISTNIEJĄCY KRAWĘŻNIK
- PROJEKTOWANY KRAWĘŻNIK OBNIŻONY
- PROJEKTOWANE OBRZEŻE BETONOWE
- ZAKRES INWESTYCJI
- PROJEKTOWANY PAS INFORMACYJNY DLA NIEWIDOMYCH
- WIATY PRZYSTANKOWE
- SŁUPY Z OPRAWAMI OŚWIETLENIOWYMI
- SYGNALIZATORY
- PROJEKTOWANE OZNAKOWANIE POZIOME
- OZNAKOWANIE PIONOWE
- MIEJSKI SYSTEM INFORMACJI
- PEO
- BARIERA STALOWA

OGRODZENIA SEGMENTOWE:

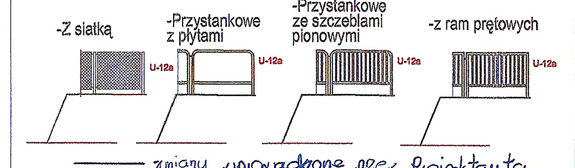

zmiany wprowadzone przez Projektanta

URZĄD MIASTA STOŁECZNEGO WARSZAWY
INŻYNIER RUCHU M.ST. WARSZAWY
ul. Żelazna 18, 00-162 Warszawa
ZATWIERDZENIE Nr: 12/DOR/ 408 /13
Zatwierdzenie do realizacji w terminie do 28.03.2014
projekt stałej organizacji ruchu
w całości - w części - bez uwag - ze zmianami
wraz z załącznikami
i programem sygnalizacji nr ISP
Zatwierdzenie dotyczy terenu położonego w liniach rozgraniczających dróg publicznych.
Wprowadzenie zatwierdzonej stałej organizacji ruchu może nastąpić po zawiadomieniu organu zarządzającego ruchem o terminie jej wprowadzenia, co najmniej na 7 dni przed datem wprowadzenia organizacji ruchu.
28.03.2013
z up. PREZYDENTA M.ST. WARSZAWY
Jan Gaś
Zastępca Dyrektora
Biura Drogownictwa i Komunikacji
Inżynier Ruchu m.st. Warszawy

URZĄD MIASTA STOŁECZNEGO WARSZAWY
INŻYNIER RUCHU M.ST. WARSZAWY
ul. Żelazna 18, 00-162 Warszawa
ZATWIERDZENIE Nr: 12/DOR/ 408 /13
Zatwierdzenie do realizacji w terminie do 28.03.2014
projekt stałej organizacji ruchu
w całości - w części - bez uwag - ze zmianami
wraz z załącznikami
i programem sygnalizacji nr ISP
Zatwierdzenie dotyczy terenu położonego w liniach rozgraniczających dróg publicznych.
Wprowadzenie zatwierdzonej stałej organizacji ruchu może nastąpić po zawiadomieniu organu zarządzającego ruchem o terminie jej wprowadzenia, co najmniej na 7 dni przed datem wprowadzenia organizacji ruchu.
R