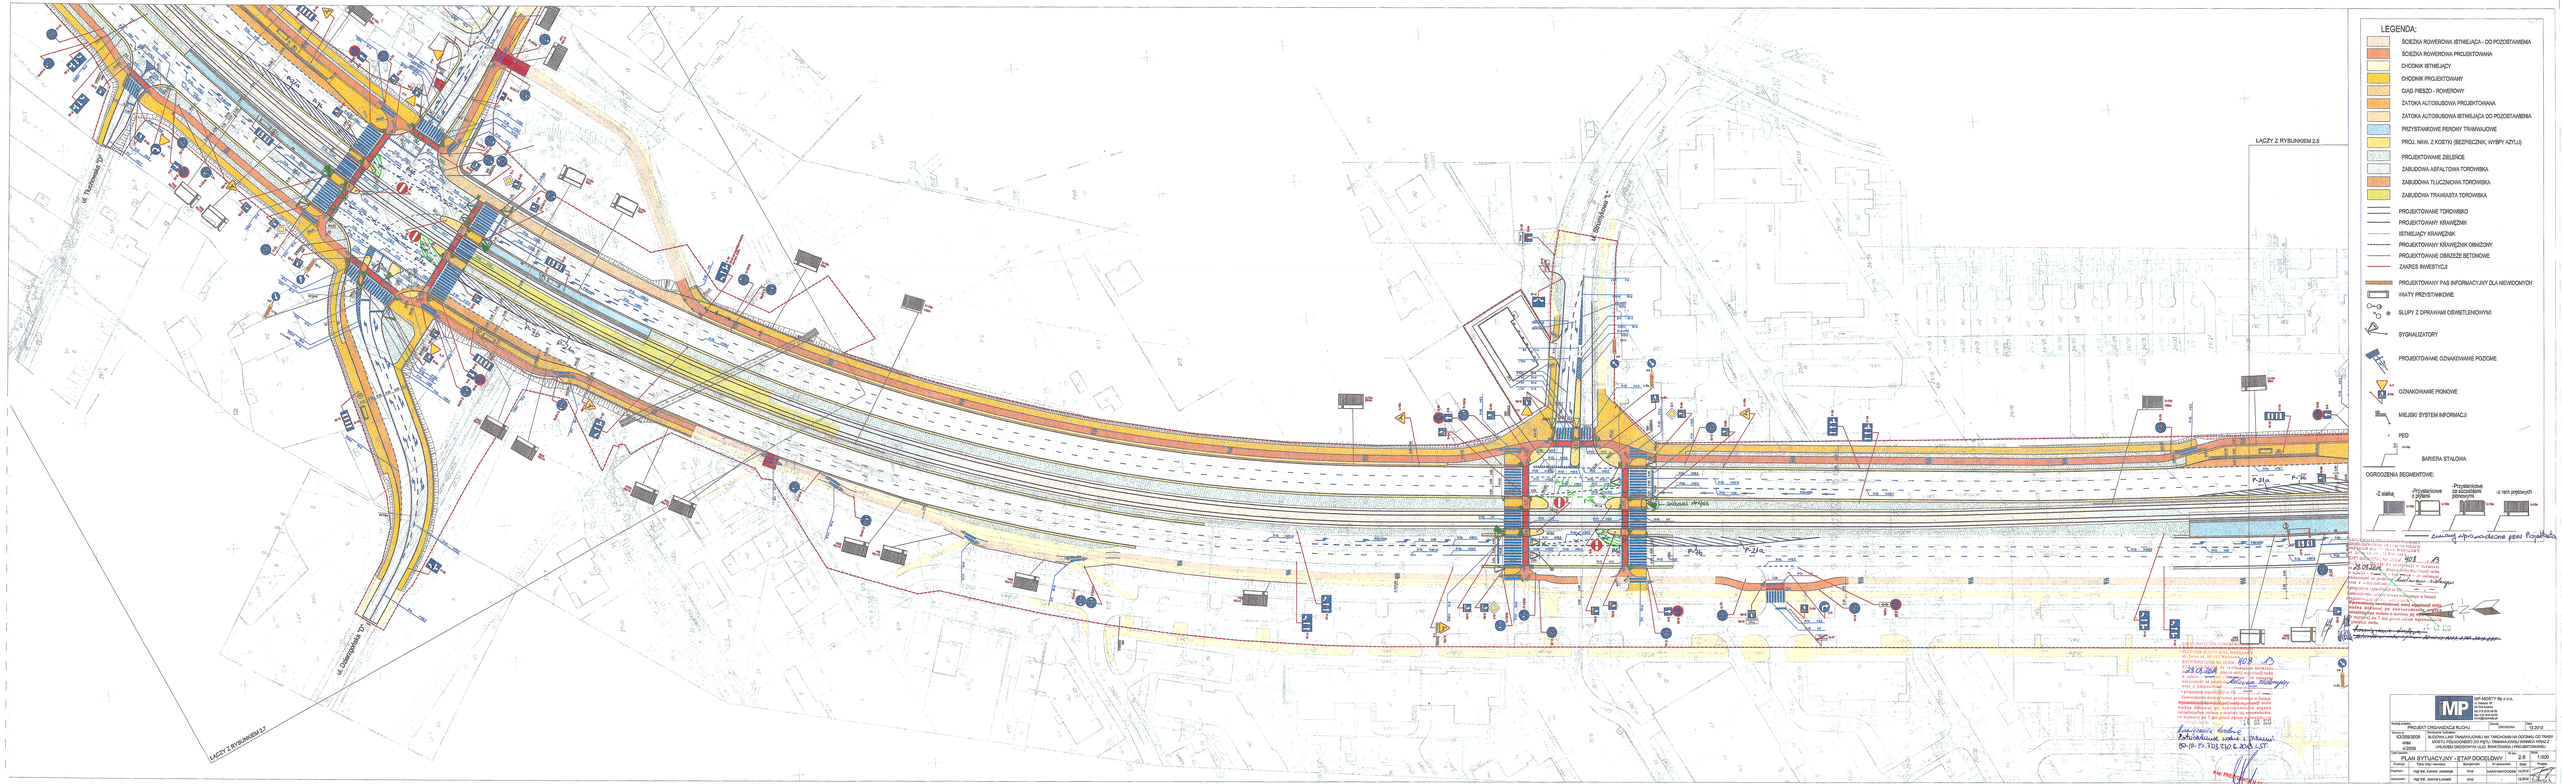
ul. Tischnera "D"
ul. Ciemiętnicka "D"
ŁĄCZY Z RYSUNKIEM 2.7
ŁĄCZY Z RYSUNKIEM 2.6
ul. Ciemiętnicka "L"
P-21a
LEGENDA:
ŚCIEŻKA ROWEROWA ISTNIEJĄCA - DO POZOSTAWIENIA
ŚCIEŻKA ROWEROWA PROJEKTOWANA
CHODNIK ISTNIEJĄCY
CHODNIK PROJEKTOWANY
CIĄG PIESZO - ROWEROWY
ZATOKA AUTOBUSOWA PROJEKTOWANA
ZATOKA AUTOBUSOWA ISTNIEJĄCA DO POZOSTAWIENIA
PROJ. NAW. Z KOSTKI (BEZPIECZNIK, WYSPY AZYLU)
PROJEKTOWANE ZIELEŃCE
ZABUDOWA ASFALTOWA TOROWISKA
ZABUDOWA TŁUCZNIOWA TOROWISKA
ZABUDOWA TRAWIASTA TOROWISKA
PROJEKTOWANE TOROWISKO
PROJEKTOWANY KRAWĘŻNIK
ISTNIEJĄCY KRAWĘŻNIK
PROJEKTOWANY KRAWĘŻNIK OBNIŻONY
PROJEKTOWANE OBRZEŻE BETONOWE
ZAKRES INWESTYCJI
PROJEKTOWANY PAS INFORMACYJNY DLA NIEWIDOMYCH
WIATY PRZYSTANKOWE
SŁUPY Z OPRAWAMI OŚWIETLENIOWYMI
SYGNALIZATORY
PROJEKTOWANE OZNAKOWANIE POZIOME
OZNAKOWANIE PIONOWE
MIEJSKI SYSTEM INFORMACJI
PEO
BARIERA STALOWA
OGRODZENIA SEGMENTOWE:
-Z siatką
MP
MPI MOSTY Sp. z o.o.
PROJEKT ORGANIZACJA RUCHU
Tytuł rysunku: PLAN SYTUACYJNY - ETAP DOCELOWY
Nr rys.: 2.6
Skala: 1:500
Funkcja: Imię i nazwisko: Specjalność: Nr uprawnień: Data: Podpis:
Projektant: mgr inż. Łukasz Jastrzab: drogi: Upoważnienie WUOZ: 12.2019
Sprawdzający: mgr inż. Joanna Łukasik: drogi: -: 12.2019
