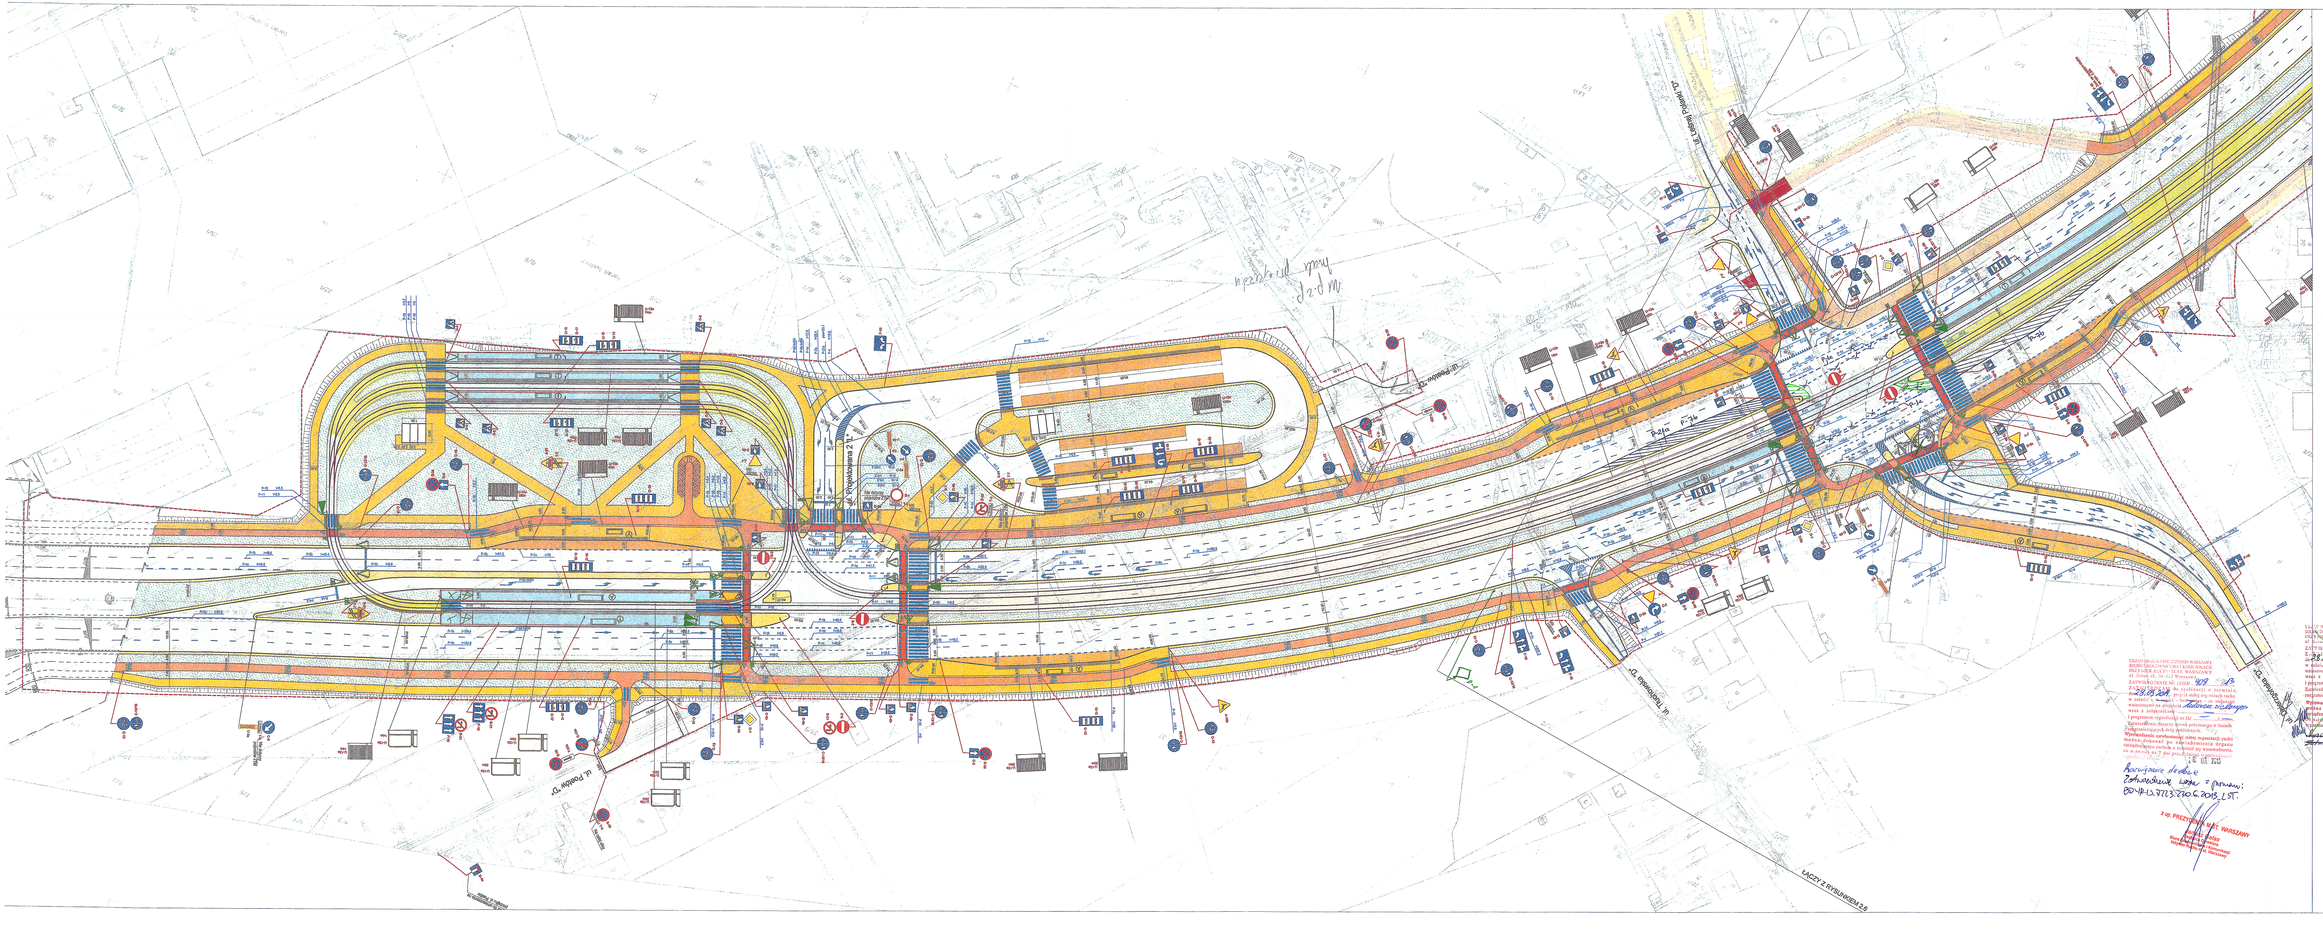
LEGENDA:
ŚCIEŻKA ROWEROWA ISTNIEJĄCA - DO POZOSTAWIENIA
ŚCIEŻKA ROWEROWA PROJEKTOWANA
CHODNIK ISTNIEJĄCY
CHODNIK PROJEKTOWANY
CIĄG PIESZO - ROWEROWY
ZATOKA AUTOBUSOWA PROJEKTOWANA
ZATOKA AUTOBUSOWA ISTNIEJĄCA DO POZOSTAWIENIA
PRZYSTANKOWE PERONY TRAMWAJOWE
PROJ. NAW. Z KOSTKI (BEZPIECZNIK, WYSPY AZYLU)
PROJEKTOWANE ZIELEŃCE
ZABUDOWA ASFALTOWA TOROWISKA
ZABUDOWA TŁUCZNIOWA TOROWISKA
ZABUDOWA TRAWIASTA TOROWISKA
PROJEKTOWANE TOROWISKO
PROJEKTOWANY KRAWĘŻNIK
ISTNIEJĄCY KRAWĘŻNIK
PROJEKTOWANY KRAWĘŻNIK OBNIŻONY
PROJEKTOWANE OBRZEŻE BETONOWE
ZAKRES INWESTYCJI
PROJEKTOWANY PAS INFORMACYJNY DLA NIEWIDOMYCH
WIATY PRZYSTANKOWE
SŁUPY Z OPRAWAMI OŚWIETLENIOWYMI
SYGNALIZATORY
PROJEKTOWANE OZNAKOWANIE POZIOME
OZNAKOWANIE PIONOWE
MIEJSKI SYSTEM INFORMACJI
PEO
BARIERA STALOWA
OGRODZENIA SEGMENTOWE:
Z siatką
Przystankowe z pylonami
Przystankowe 2/3 szczeblami poziomymi
z rzędu prętowych
ŁĄCZY Z RYSUNKIEM nr 2.5
MP-MOSTY Sp. z o.o.
PROJEKT ORGANIZACJI RUCHU
DROGOWA
12.2012
I/O/259/2008
PLAN SYTUACYJNY - ETAP DOCELOWY
2.7
1:500
mgr inż. Łukasz Jurdziak
mgr inż. Joanna Łukasik
inż.
inż.
12.2012