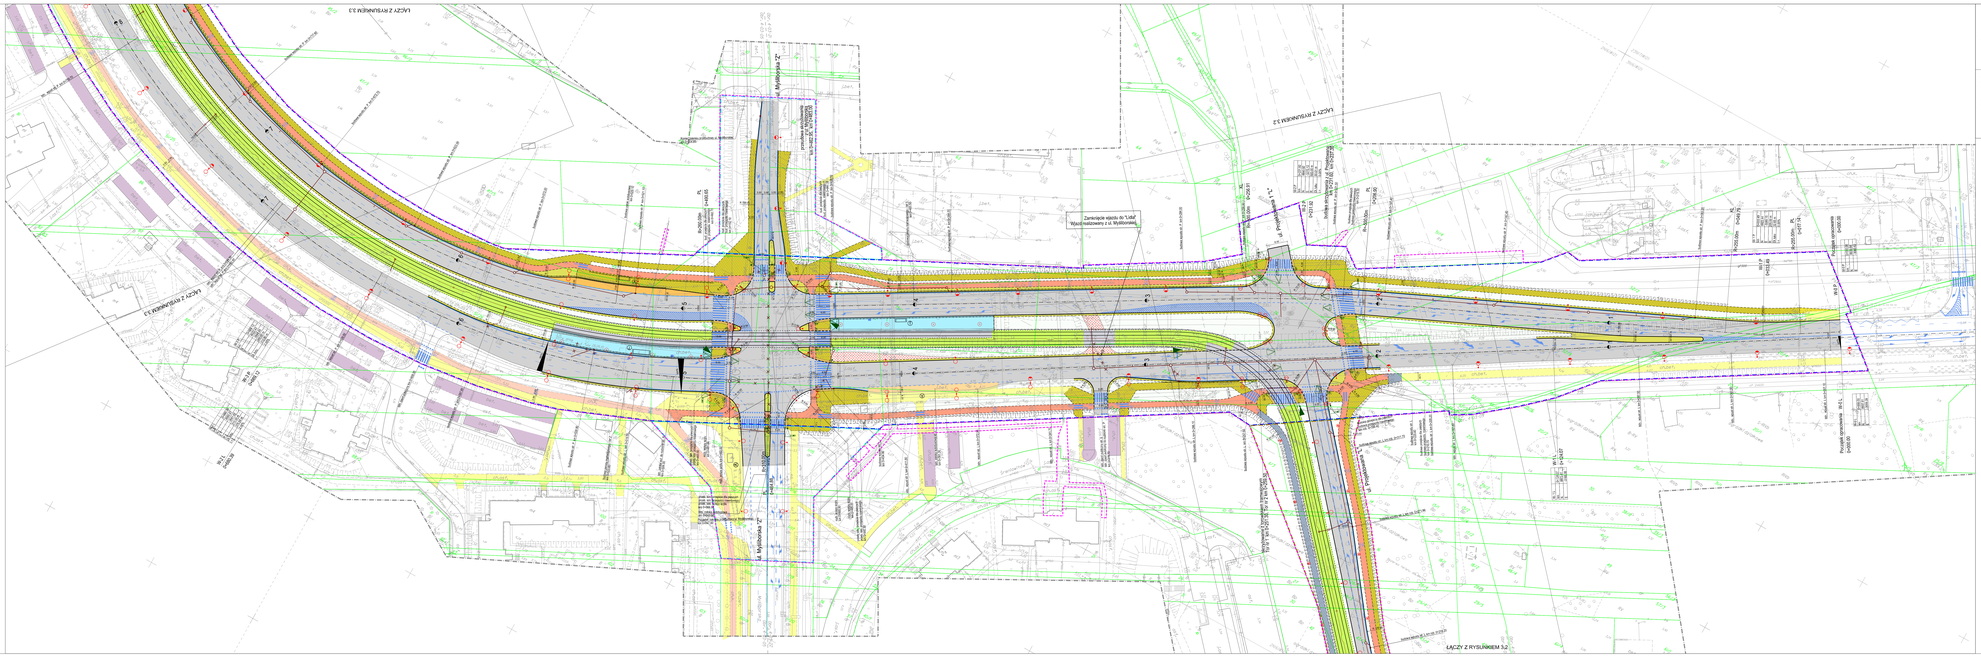
ŁĄCZY Z RYSUNKIEM 3.3
ŁĄCZY Z RYSUNKIEM 3.2
Zamknięcie wjazdu do "Lidla"
