Tramwaje Warszawskie Sp. z o.o.

Koncepcja pętli Winnica (Dąbrówka)

Rys. 2/1 Sytuacja

Lokalizacja pętli a MPZP Winnica Płn.
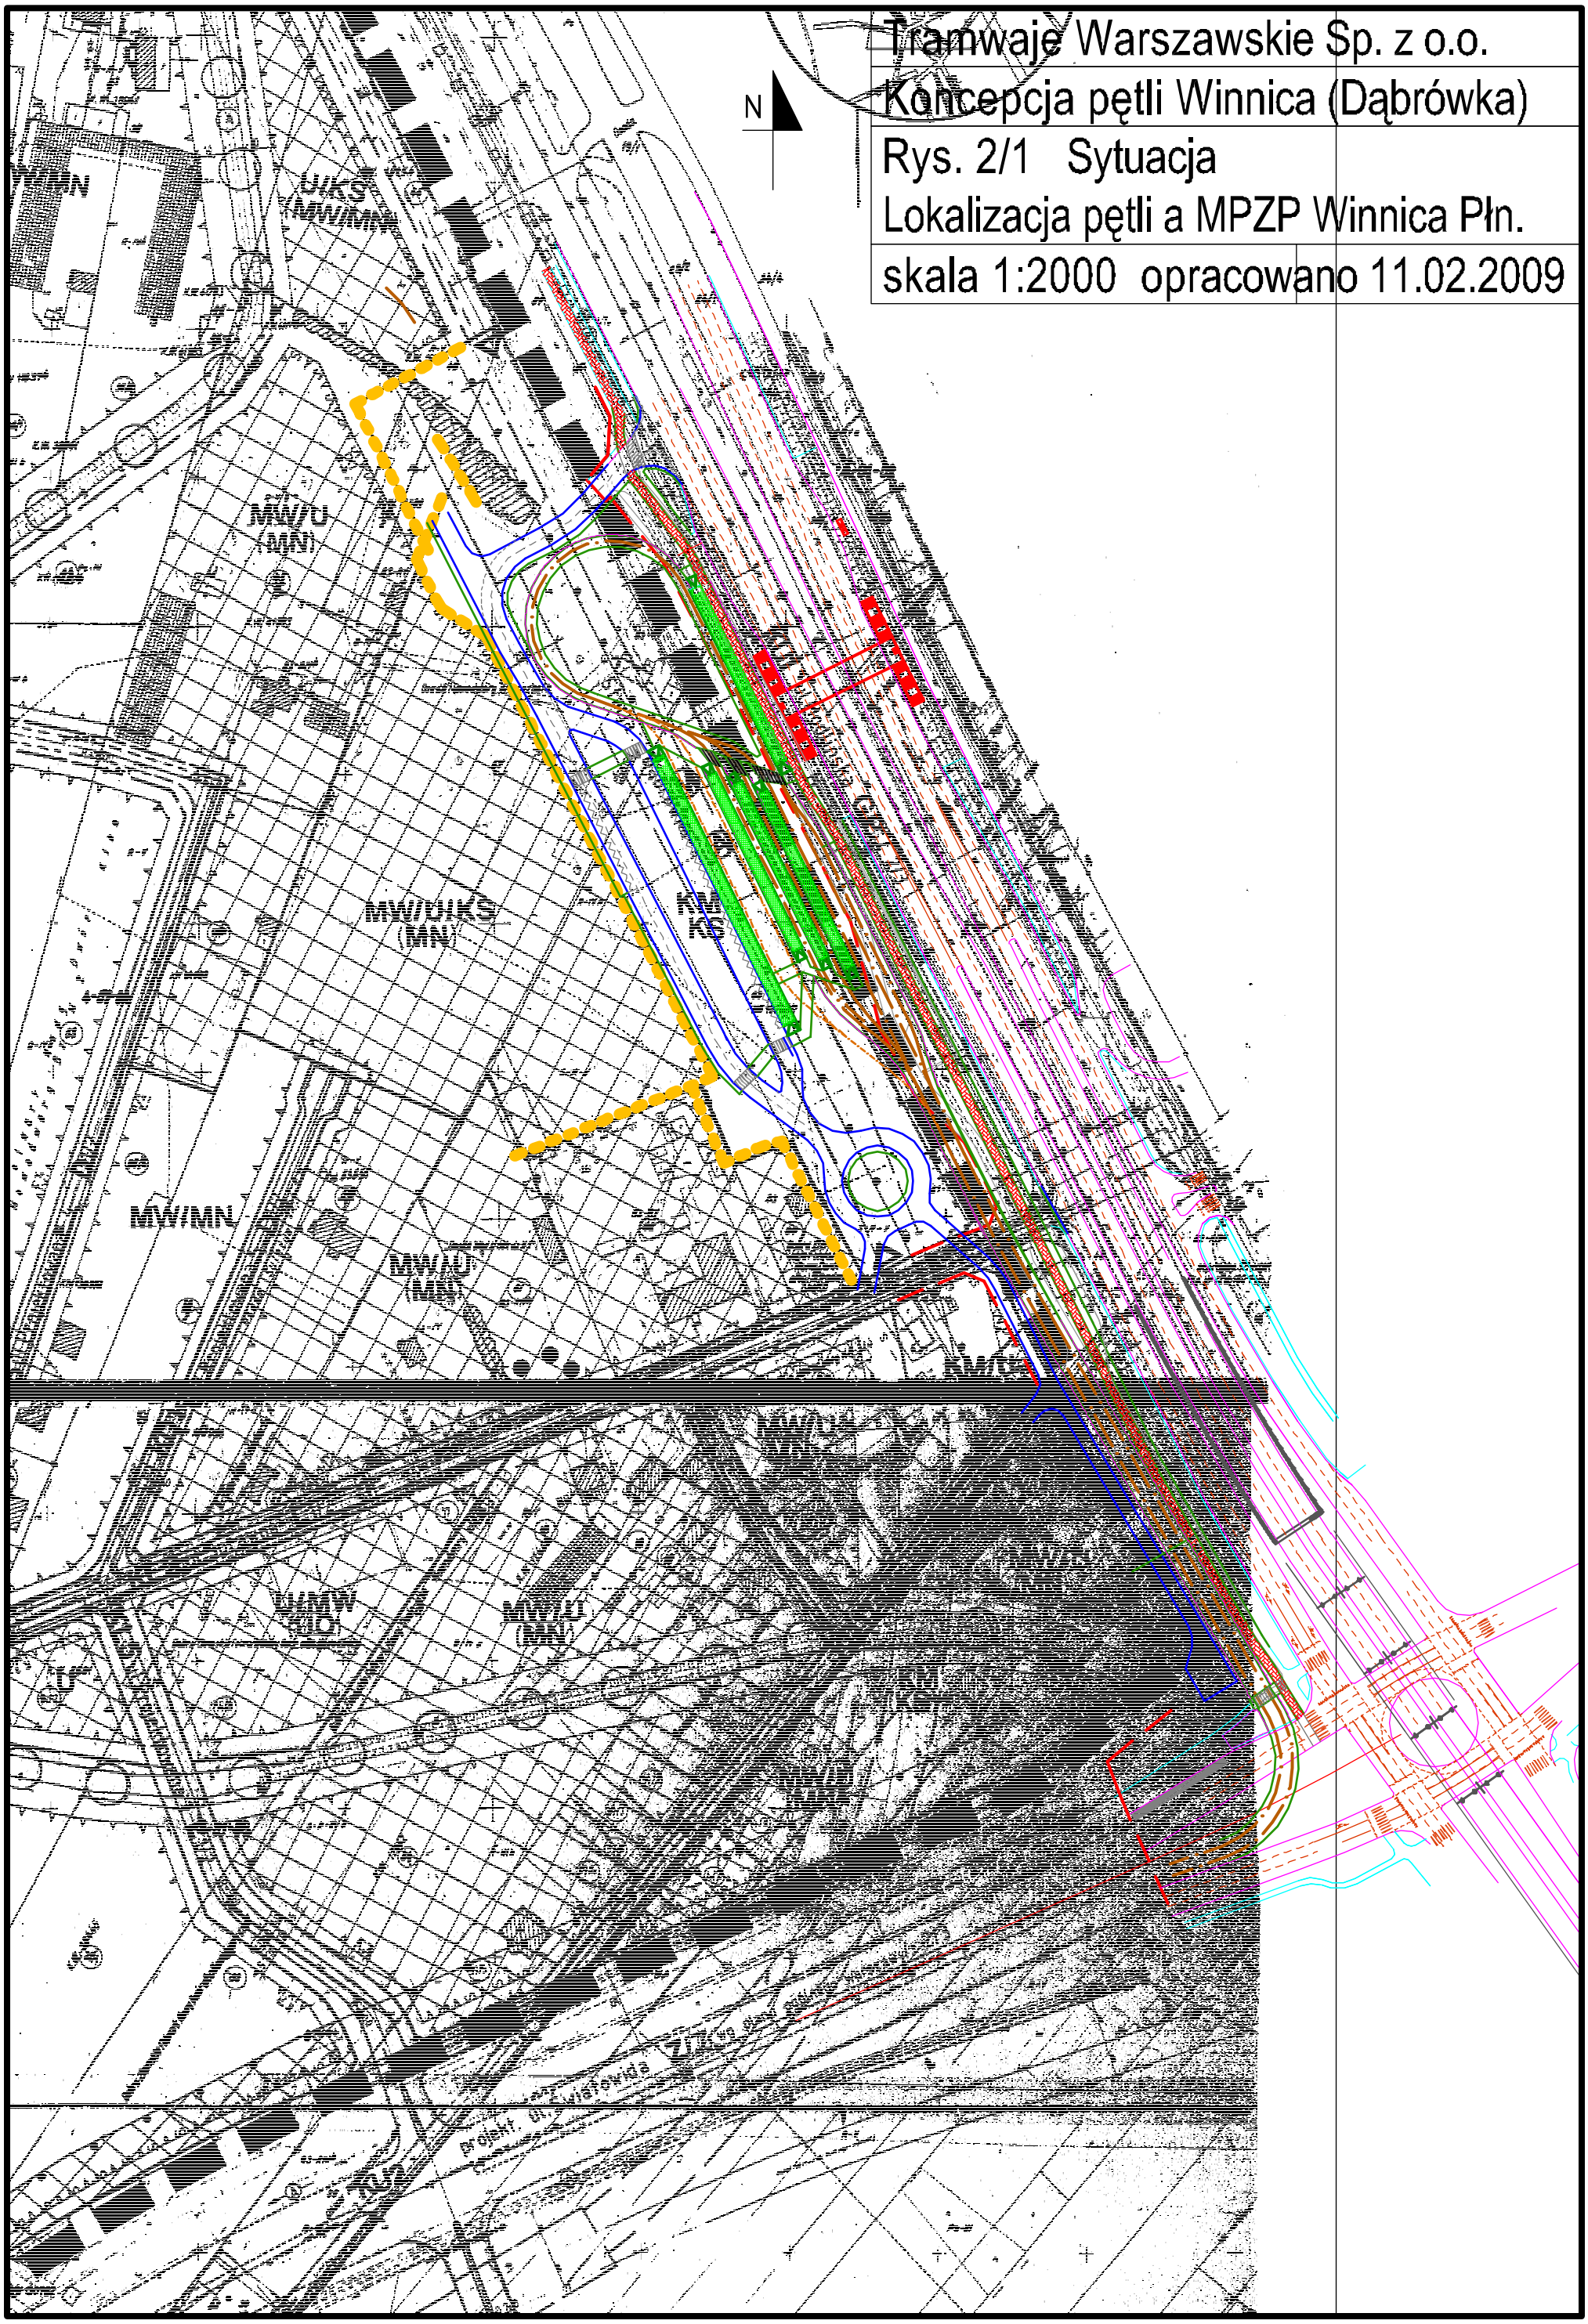
skala 1:2000 opracowano 11.02.2009