


DROGOWA Nr projektu: PD-382 Skala: 1:500 Data: Nr rys. 2	
Sporządził: mgr inż. Tomasz Ciocha	Nr uprawnień: ST-228/05
Projektant: mgr inż. Robert Matuszyński	drog
Projektant: mgr inż. Tomasz Kuzmowski	Wa-60/09
Sprawdził: mgr inż. Jerzy Malinowski	WZSTP W-wa 227/70

**WĘZEL ŁABISZYŃSKA**

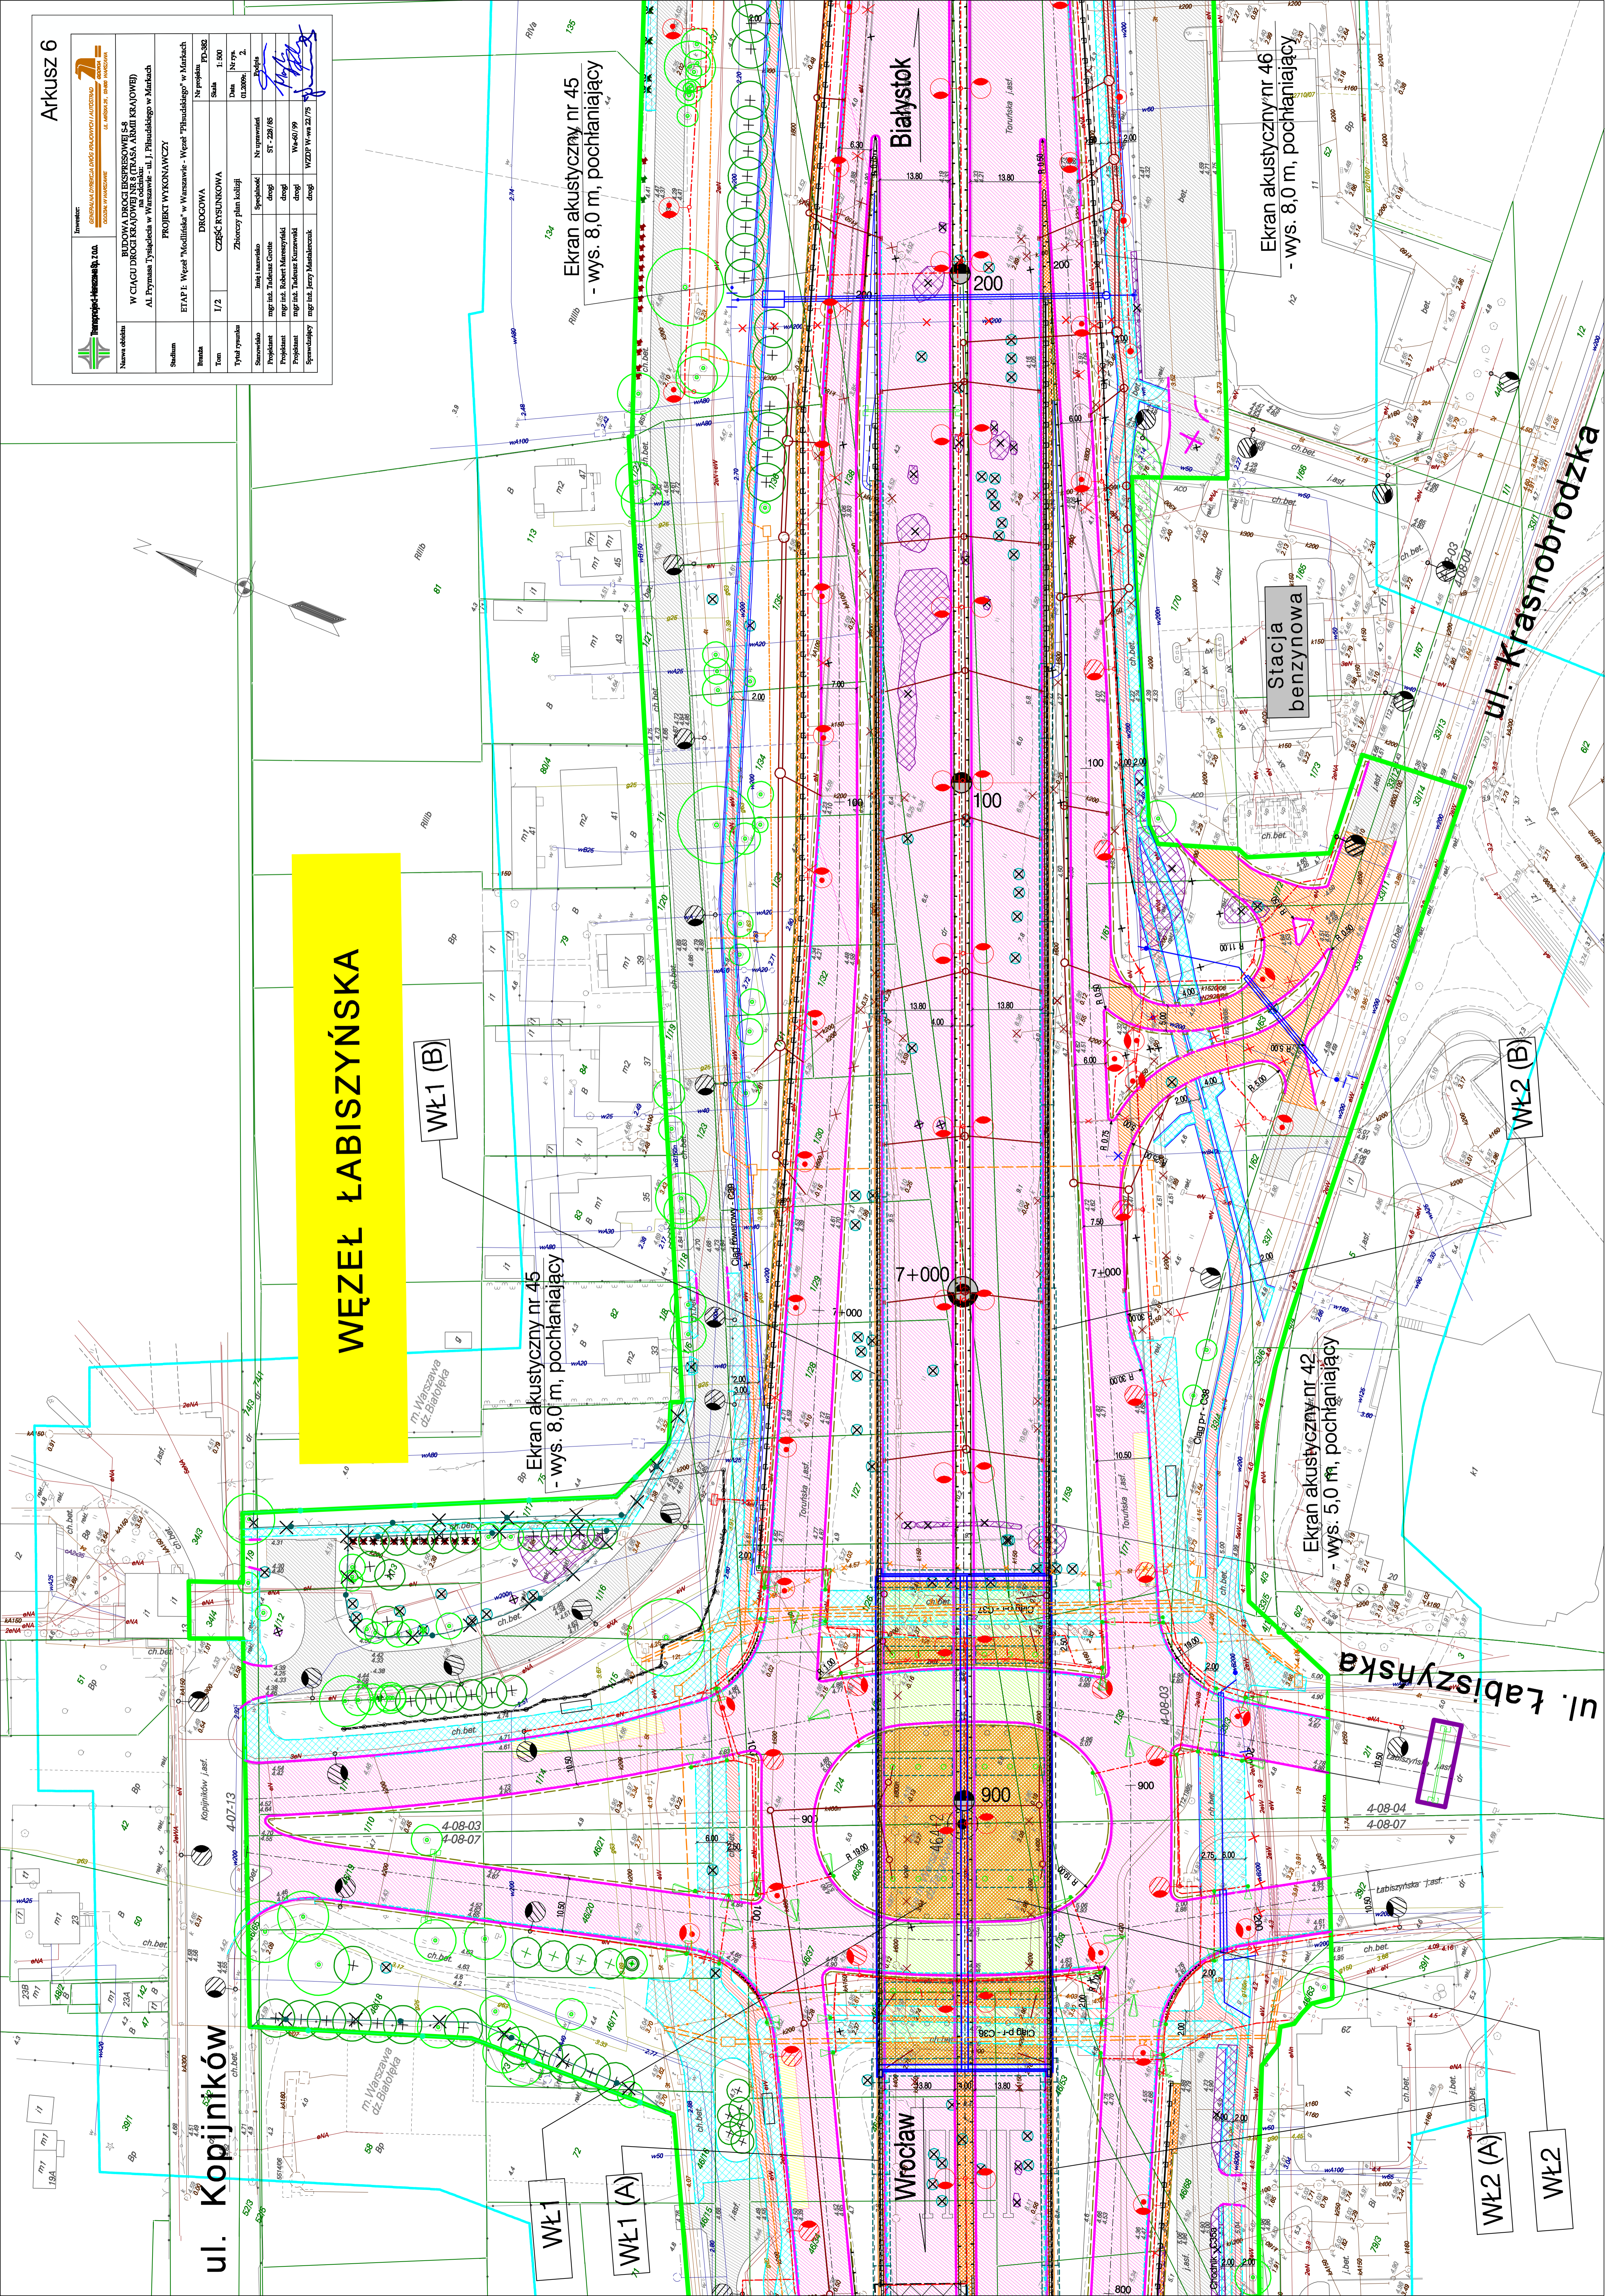

ul. Kopijników

WŁ1

WŁ1 (A)

Wrocław

WŁ2 (A)

WŁ2

ul. Łabiszyńska

WŁ2 (B)

ul. Krasnobrodzka

7+000

900

100

100

200

Ekran akustyczny nr 45  
- wys. 8,0 m, pochłaniający

Ekran akustyczny nr 45  
- wys. 8,0 m, pochłaniający

Ekran akustyczny nr 42  
- wys. 5,0 m, pochłaniający

Ekran akustyczny nr 46  
- wys. 8,0 m, pochłaniający

Stacja benzynowa

4-08-03

4-08-07

4-08-04

4-08-07